

- ADMINISTRATIVNO USTROJSTVO
- GRANICA FEDERACIJE BIH
 - GRANICA KANTONA
 - GRANICA SUSJEDNIH OPĆINA
 - GRANICA OPĆINE

- VODE I VODNE POVRŠINE
- RUJEKE
 - STALNI VODOTOCI
 - POVREMENI VODOTOCI
 - POPLAVNA PODRUČJA
 - REGULACIJA VODOTOKA

- HIDROLOŠKI OBJEKTI
- IZVOR
 - STALNI IZVOR SA OZNAKOM MINIMALNE IZDAŠNOSTI
 - PONOR SA POVREMENIM PONIRANJEM

- SAOBRAĆAJNA INFRASTRUKTURA
- CESTOVNI SAOBRAĆAJ
- MAGISTRALNA CESTA I REDA
 - MAGISTRALNA CESTA II REDA
 - REGIONALNA CESTA I REDA
 - REGIONALNA CESTA II REDA
 - LOKALNA CESTA
 - NEKATEGORISANA CESTA
- PLANIRANO
- BRZA CESTA
 - LOKALNA CESTA
 - TRANSPORTNI KORIDOR SZ-II

- NAMJENA POVRŠINA
- ŠUMSKO ZEMLJIŠTE
 - POLJOPRIVREDNO ZEMLJIŠTE
 - VODNE POVRŠINE

- GRADEVINSKO ZEMLJIŠTE
- IZGRADENO GRAD. ZEMLJIŠTE
 - PLANIRANO GRAD. ZEMLJIŠTE
- OSTALO ZEMLJIŠTE
- NEPLODNO ZEMLJIŠTE
 - POSEBNA NAMJENA

- SISTEM NA SELJA
- OPĆINSKI CENTAR
 - ASELJENO MJESTO
- TIPOLOGIJA NASELJA
- URBANA
 - MJEŠOVITA
 - RURALNA

- OPĆINSKI CENTRI
- PRIMARNI CENTAR
 - SEKUNDARNI CENTAR
 - TERCIJARNI CENTAR

- GRAVITACIONA PODRUČJA
- PRIMARNI CENTAR
 - SEKUNDARNI CENTAR
 - TERCIJARNI CENTAR

- GRAVITACIONE SPREGE
- GRAV. SPREGE - PRIMARNE
 - GRAV. SPREGE - SEKUNDARNE

- URBANA PODRUČJA
- URBANA PODRUČJA

- KOMUNALNA INFRASTRUKTURA
- GROBLJA I MEZARJA
 - GROBLJA

- MINERALNE SIROVINE
- POTENCIJALNA LEŽIŠTA
- TEHNIČKI I UKRASNI KAMEN
 - ŽELJEZNA RUDA
 - MRKI UGALJ

- EKSPLOATACIONE POVRŠINE
- AKTIVNE EKSPL. POVRŠINE

- PRIVREDNA INFRASTRUKTURA
- POSLOVNO-PROIZVODNE ZONE
- POSTOJEĆE ZONE
 - PLANIRANE ZONE
 - PLANIRANE ZONE (STARI PLAN)

- ELEKTROENERGETSKA INFR. TRAFOSTANICE
- 110kV kV
 - 110kV kV PLANIRANO
 - 35kV kV
 - 20kV kV
 - 10kV kV
- DALEKOVODI
- 400 kV - PLANIRANO
 - 220 kV
 - 110 kV
 - 110 kV PLANIRANO
 - 35 kV
 - 20 kV
 - 10 kV

- MINIHIDROELEKTANE
- mHE POSTOJEĆE
 - mHE PLANIRANE
- SOLARNE I VJETROELEKTANE
- PROSTOR REZERVISAN ZA ISPITIVANJE POTENCIJALA SUNCA
 - PROSTOR REZERVISAN ZA ISPITIVANJE POTENCIJALA VJETRA

- GASIFIKACIJA
- MRS - MJERNO REGUL. STAN. OPĆS. - OTPREMNO-PRIJEMNA ČISTAČKA STANICA
 - GASOVOD - POST. TRASA
 - MS - MJERNA STANICA PL.
 - MAGISTRALNI GASOVOD PL.

- VODOVODNA I KANALIZACIONA INFRASTRUKTURA
- KOMUNALNO IZVORIŠTE
 - REZERVOAR - POSTOJEĆI
 - REZERVOAR - PL.
 - PUMPNA STANICA - PL.
 - REGIONALNI VODOVOD PLAVA VODA
 - REGIONALNI VODOVOD ODVOJAK
 - VODOVODNA INFR. DOVODNA MREŽA
 - VODOVODNA INFR. DISTRIBUTIVNA MREŽA
 - PREČIŠĆAVANJE OTP. VODA
 - GLAVNI REG. KOLEKTOR - PL
 - SEKUNDARNI KOLEKTOR - PL

- SANITARNE ZONE ZAŠTITE
- IZVORIŠTA PLAVA VODA
- I ZONA
 - II ZONA
 - III ZONA
 - IV ZONA

- MJERE UPRAVLJANJA VODAMA
- REGULACIJA - PLANIRANO
 - RETENZIJE - PLANIRANO

- UGROŽENA PODRUČJA
- POPLAVNA PODRUČJA
 - KUZIŠTA
 - NELEGALNA ODLAGALIŠTA OTPADA
 - REKULTIVACIJA POVRŠINA

- SUMNJIVA MNSKA PODRUČJA
- I KATEGORIJA UGROŽENOSTI
 - II KATEGORIJA UGROŽENOSTI
 - III KATEGORIJA UGROŽENOSTI

- TELEKOMUNIKACIJE
- FIKSNA I MOBILNA MREŽA
- KOMUTACIJE
 - GSM_RBS
 - RADIO RELEJNE STANICE
 - VODOVI
 - VODOVI - PLANIRANO
- RADIO I TELEVIZIJA
- BHR I FEDR - PREDAJNICI
 - BHT I FTV - PREDAJNICI
 - BHT I FTV - REPETITORI
 - BHT I FTV LINKOVI
 - PREDAJNICI - PLANIRANO

- KULTURNO HISTORIJSKO NASLJEDE
- NACIONALNI SPOMENICI
 - PRIVREMENA LISTA
 - LISTA PETICIJA
 - ARHEOLOŠKO PODRUČJE
 - GRADITELJSKA CJEJINA
 - HISTORIJSKA GRADEVINA
 - HISTORIJSKI SPOMENIK
 - KULTURNI PEJZAŽ

- PRIRODNO NASLJEDE
- ZAŠTIĆENA PRIRODNA PODRUČJA PREMA PPSBK
 - 1. Zaštićeni krajolik Vlasice
 - 2. Zaštićeni krajolik Ranča
 - GRANICA PROSTORNOG PL. POSEBNOG OBLIJEŽJA OD ZNAČAJA ZA FBiH
 - ZAŠTIĆENE ŠUME
 - ŠUME POSEBNE NAMJENE UGAR

- DRUŠTVENA INFRASTRUKTURA
- OBJEKTI OBRAZOVANJA
- VISOKOŠKOLSKJE USTANOVE
 - SREDNJE ŠKOLE
 - OSNOVNE ŠKOLE
 - OSNOVNE ŠKOLE - PODRUČJE
 - PREDŠKOLSKJE USTANOVE
 - VEZE CENTRALNIH I PODRUČNIH ŠKOLA

- OBJEKTI ZDRAVSTVENE I SOCIJALNE ZAŠTITE
- BOLNICA
 - DOM ZDRAVLJA
 - AMBULANTA
 - SOCIJALNA ZAŠTITA



- OBJEKTI KULTURE
- DOM KULTURE
 - KULTURNI CENTAR
 - MUZEJ
 - BIBLIOTEKA
 - POZORIŠTE/KAZALIŠTE

- OBJEKTI SPORTA
- SPORTSKO - REKREACIONI CENTAR BABANOVAČ
 - STADION
 - SPORTSKA DVORANA

- SAKRALNI OBJEKTI
- CRKVE
 - DŽAMIE

- ZONE RAZVOJA TURIZMA
- EKO ZONA
 - ŽIČARA / KOSA ŽELJEZNICA

- PODRUČJA PLANIRANA ZA DALJNI RAZVOJ
- PPPO OD ZNAČAJA ZA OPĆINU SA ASPEKTA USKLADJIVANJA RAZVOJA VLAŠICA
 - PPPO OD ZNAČAJA ZA OPĆINU SA ASPEKTA ISKORIŠTENJA HIDROPOTENCIJALA VODOTOKA LAŠVE

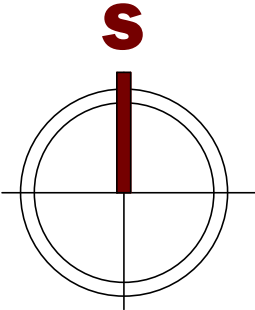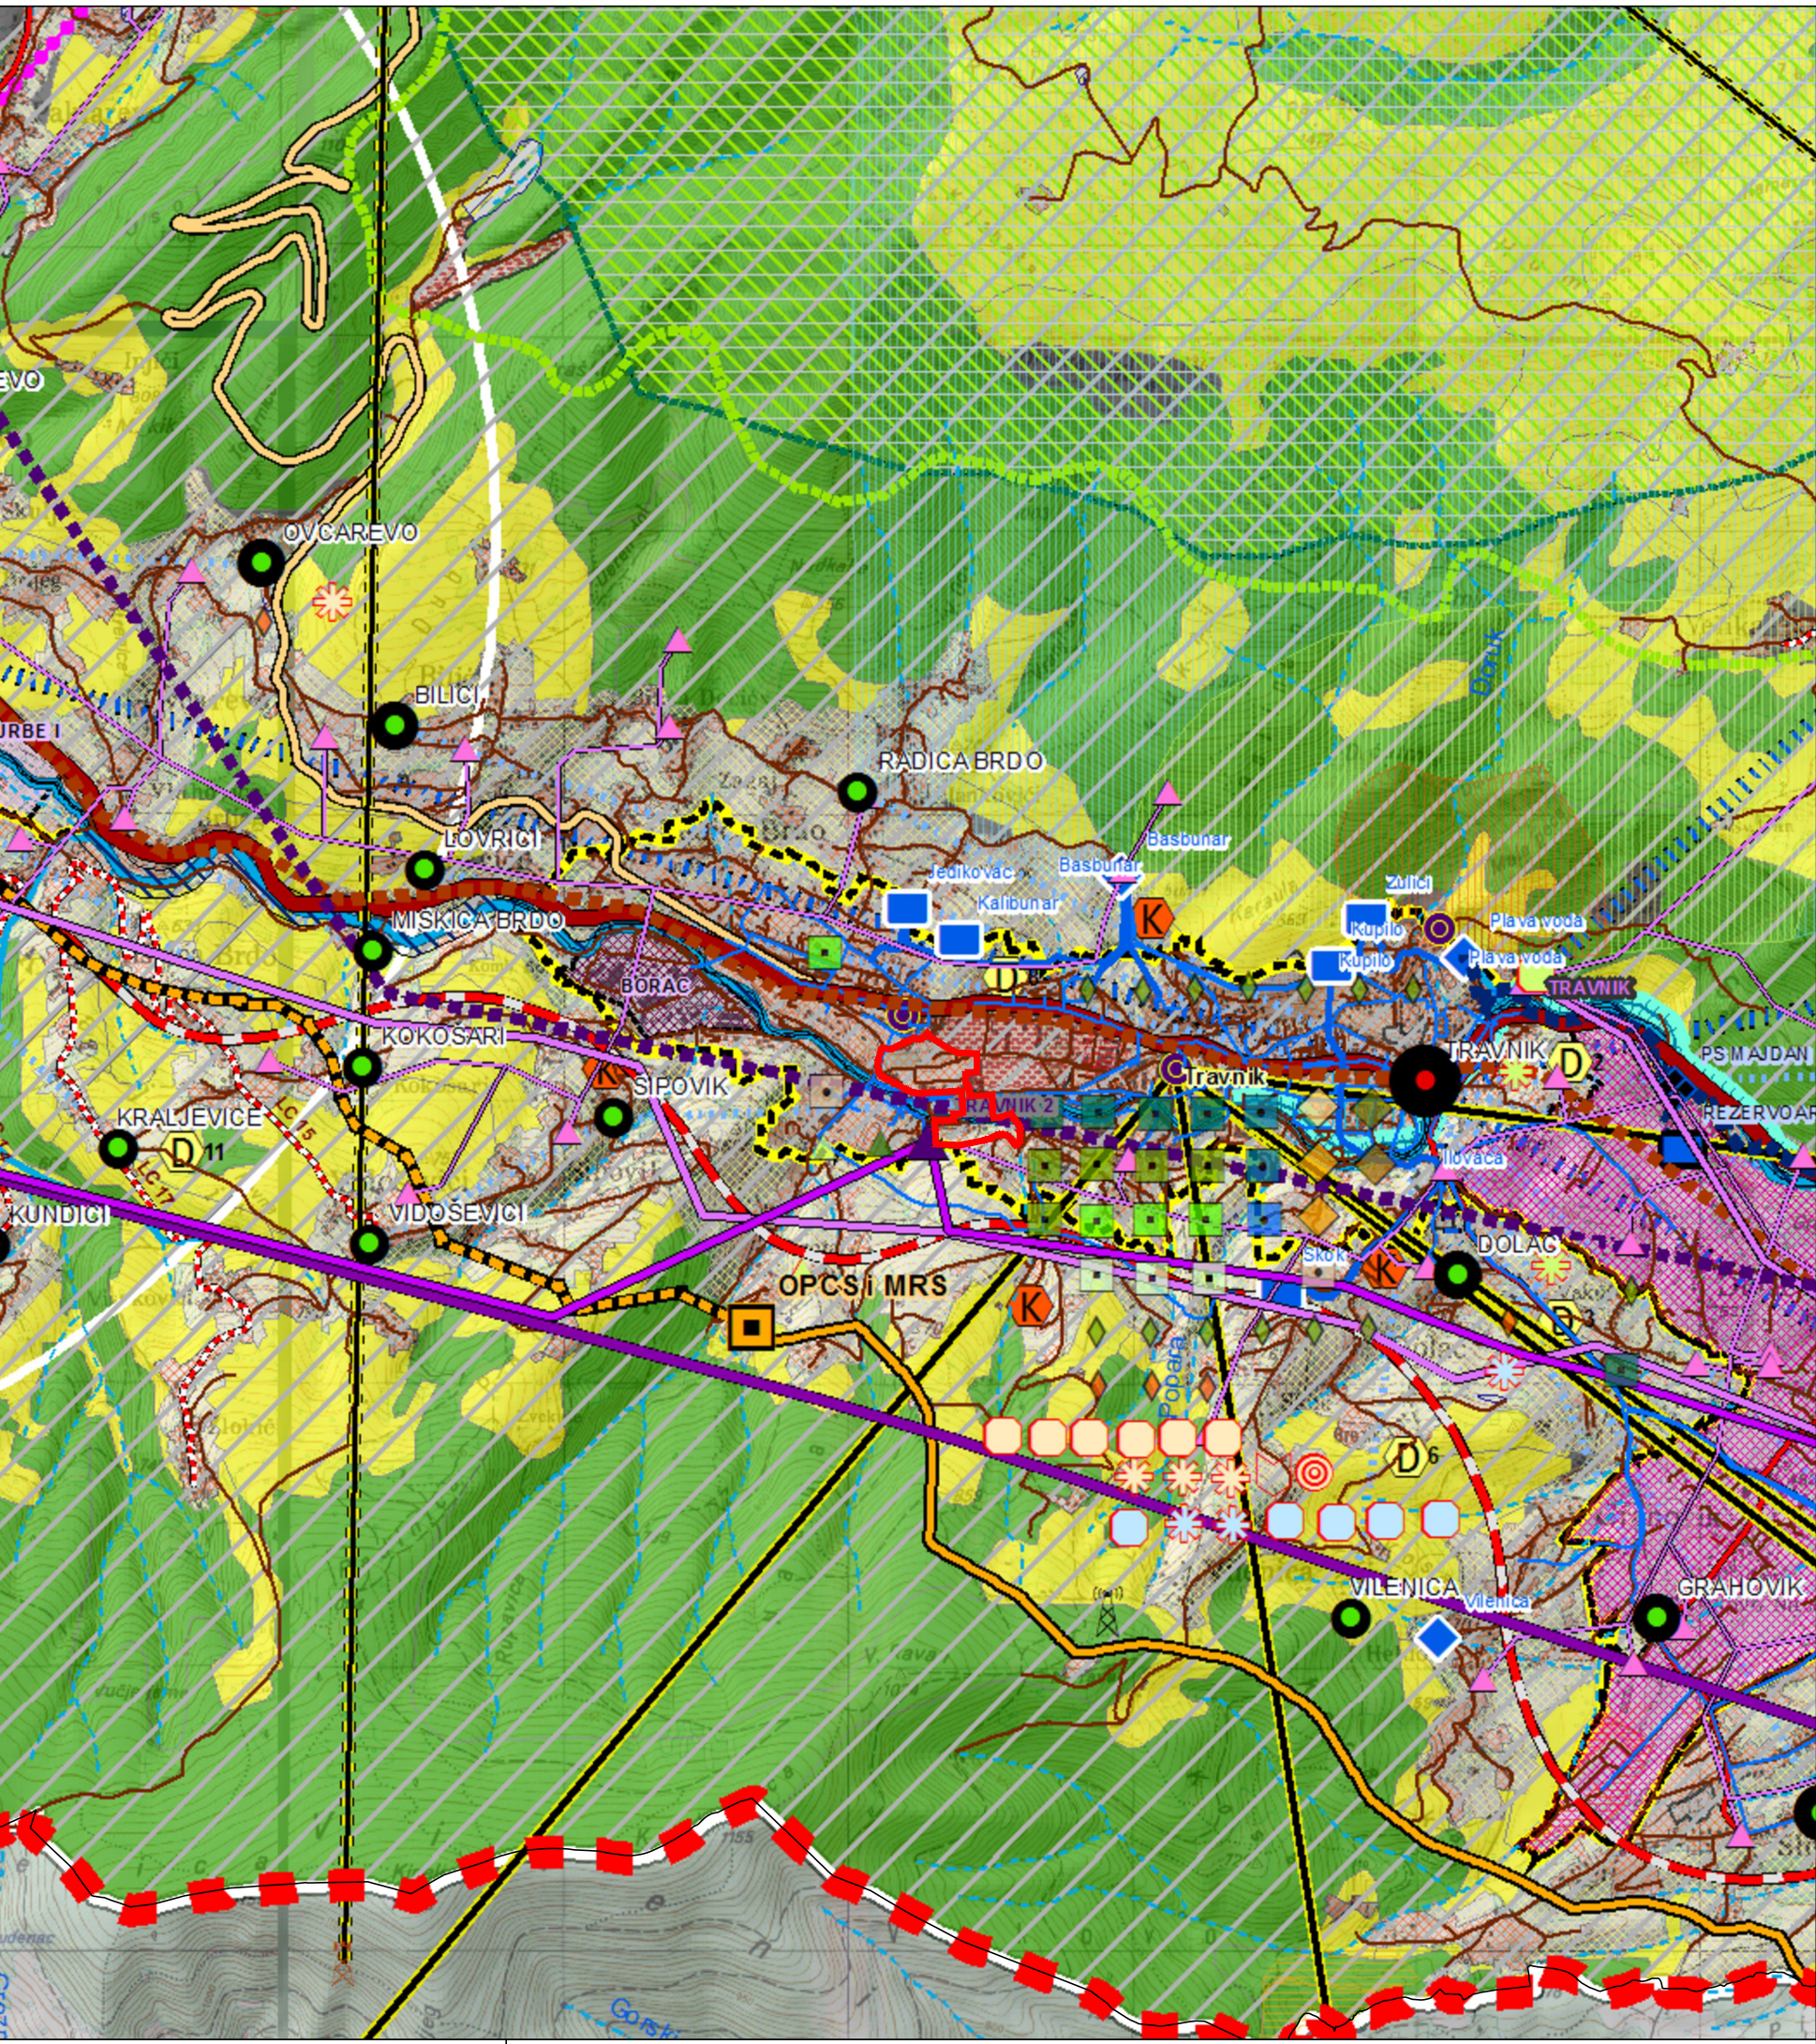

REGULACIONI PLAN "ALEJA - FAKULTET" I IZMJENA DIJELA REGULACIONOG PLANA "HPBŠ" LOKALITET "LUKE-PIROTA"

IZVOD IZ IZMJENE I DOPUNE PROSTORNOG PLANA OPĆINE TRAVNIK 2003-2020 Sintezna karta projekcije prostornog uređenja

LEGENDA

GRANICA OBUHVATA REGULACIONOG PLANA, P= 8.37 ha

Grafčki prilog:		IZVOD IZ PROSTORNOG PLANA OPĆINE		M.P.
Faza izrade:	NACRT	Rukovodilac radnog tima:	Mirjana Sinadinović, dipl.inž.arh.	
Nosilac pripreme:	Služba za urbanizam, građenje, katastar i imovinsko-pravne poslove Općina Travnik	Odgovorni planer:	Mirjana Sinadinović, dipl.inž.arh.	
		Izrada priloga:	Maja Radmanović, dipl.inž.arh.	
			Jelena Ljubojević Miović, master.inž.arh.	
		Direktor:	Snežana Mrđa-Badža, dipl.inž.arh.	