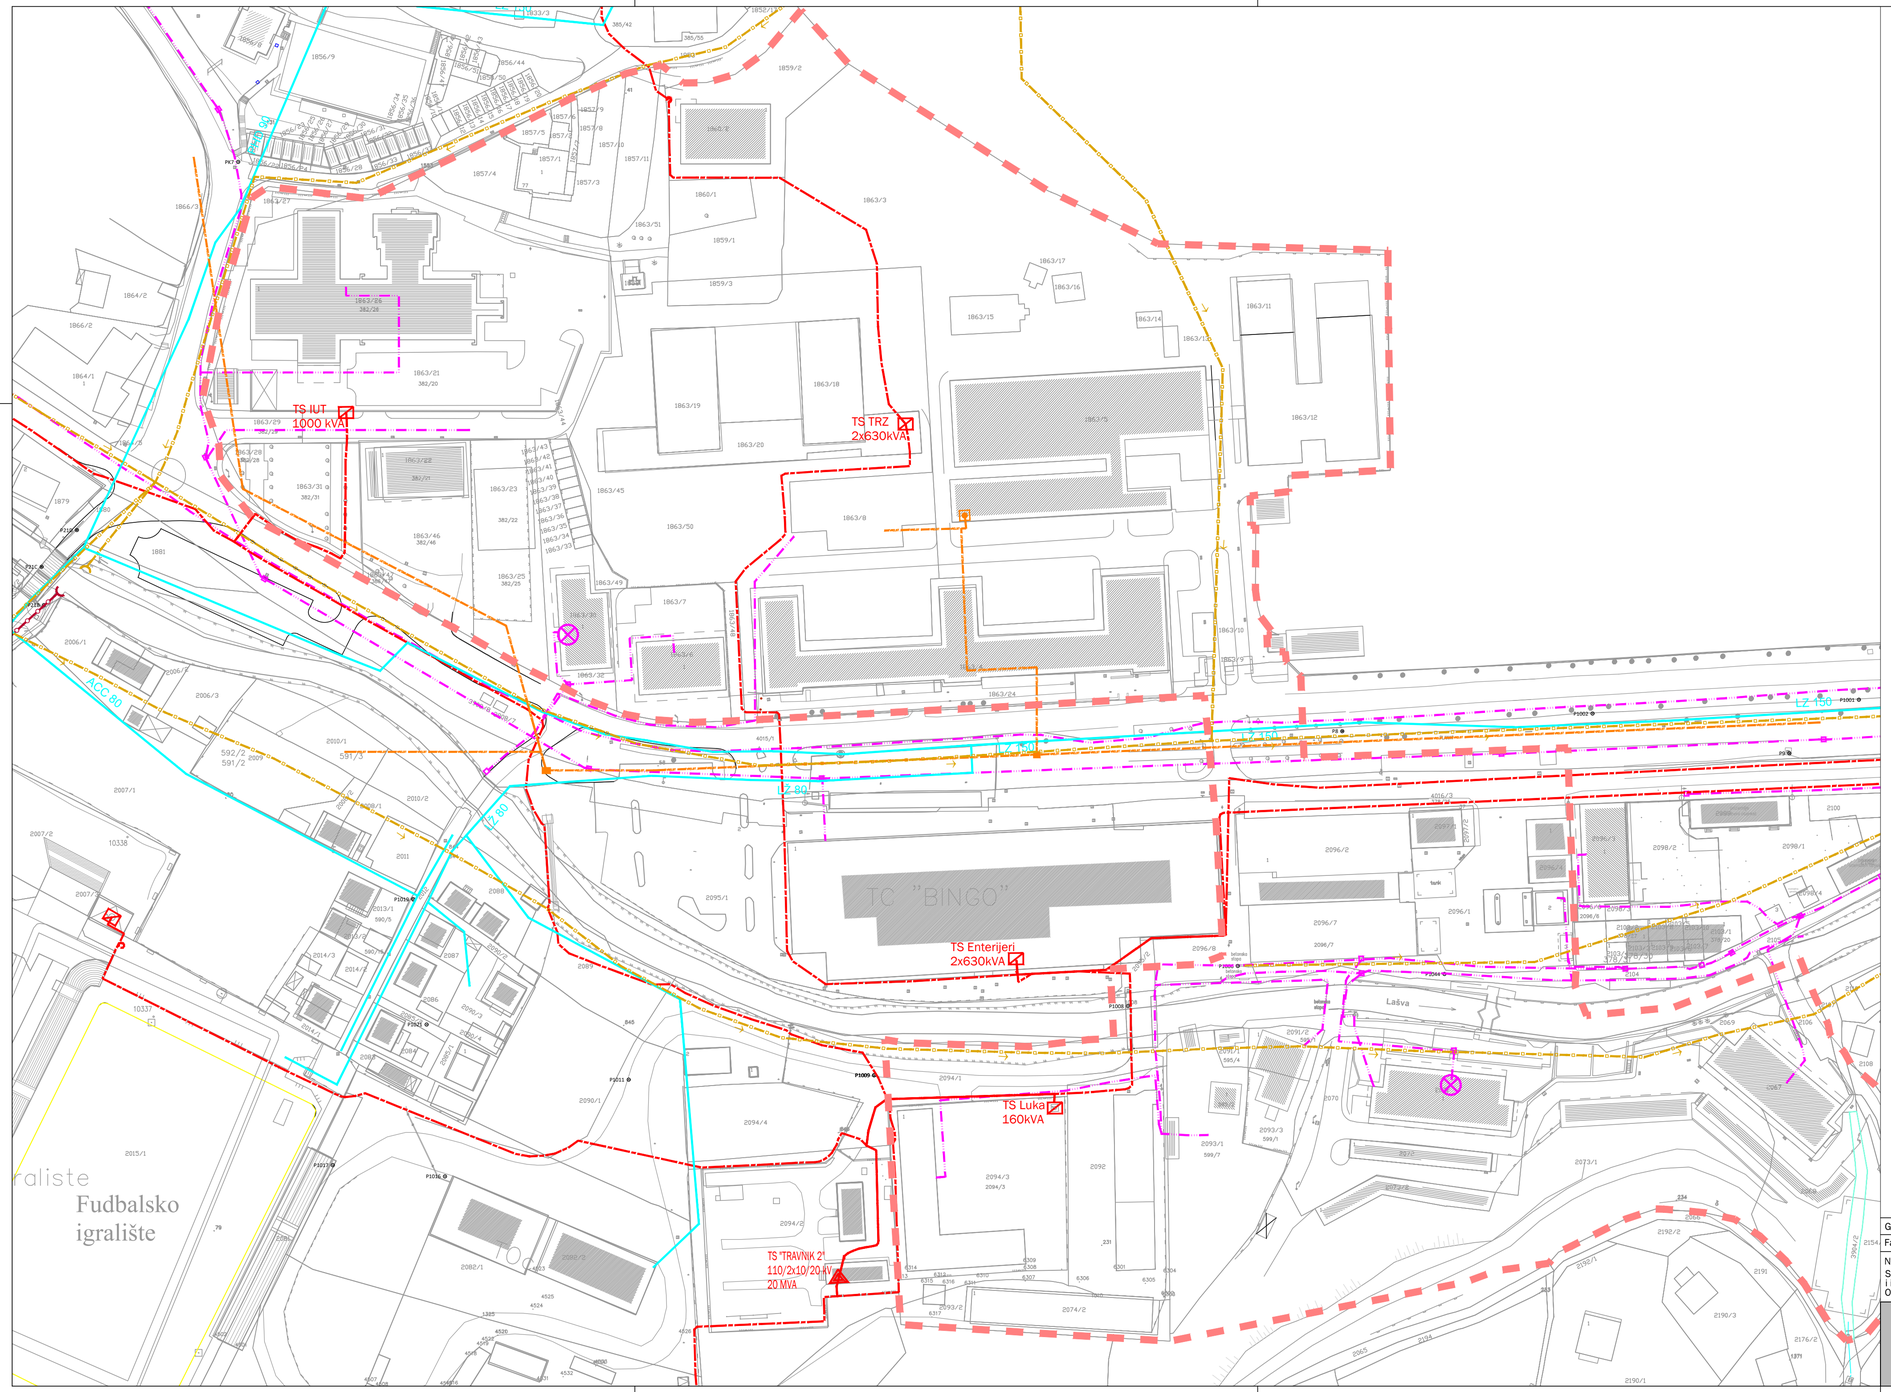


S

# REGULACIONI PLAN "ALEJA - FAKULTET" I IZMJENA DIJELA REGULACIONOG PLANA "HPBŠ" LOKALITET "LUKE-PIROTA"

## MREŽA POSTOJEĆIH INFRASTRUKTURNIH SISTEMA

LEGENDA

- GRANICA OBUHVATA REGULACIONOG PLANA, P= 8.37 ha
- VODOVOD
- MJEŠOVITA KANALIZACIJA
- POTOK
- TS 110kV
- VN KABL 10(20)kV
- MBTS
- VN KABL 10(20)kV
- TT KANALIZACIJA
- ATC
- VRELOVOD
- TOPLOTNA STANICA

| | | | |
|---|---|---|---|
| Grafički prilog: | | MREŽA POSTOJEĆIH INFRASTRUKTURNIH SISTEMA | |
| Faza izrade: | NACRT | Rukovodilac radnog tima: Mirjana Sinadinović, dipl.inž.arh.<br>Odgovorni planer: mr Risto Stjepanović, dipl.inž.građ.<br>mr Milan Pržulj dipl.inž.el. | M.P. |
| Nosilac pripreme:<br>Služba za urbanizam, građenje, katastar i imovinsko-pravne poslove<br>Općina Travnik | | Izrada priloga: Stevo Zdrnja, dipl.inž.maš.<br>Slavica Paštar, dipl.inž.el.<br>Marija Nježić, dipl.inž.maš.<br>Maja Radmanović, dipl.inž.arh.<br>Snežana Mrđa-Badža, dipl.inž.arh. | |
| | | Direktor: | |
| | | **URBIS CENTAR** d.o.o. BANJALUKA<br>april, 2026. godine | PRILOG BR.: 06<br>RAZMJERA 1:1000 |