



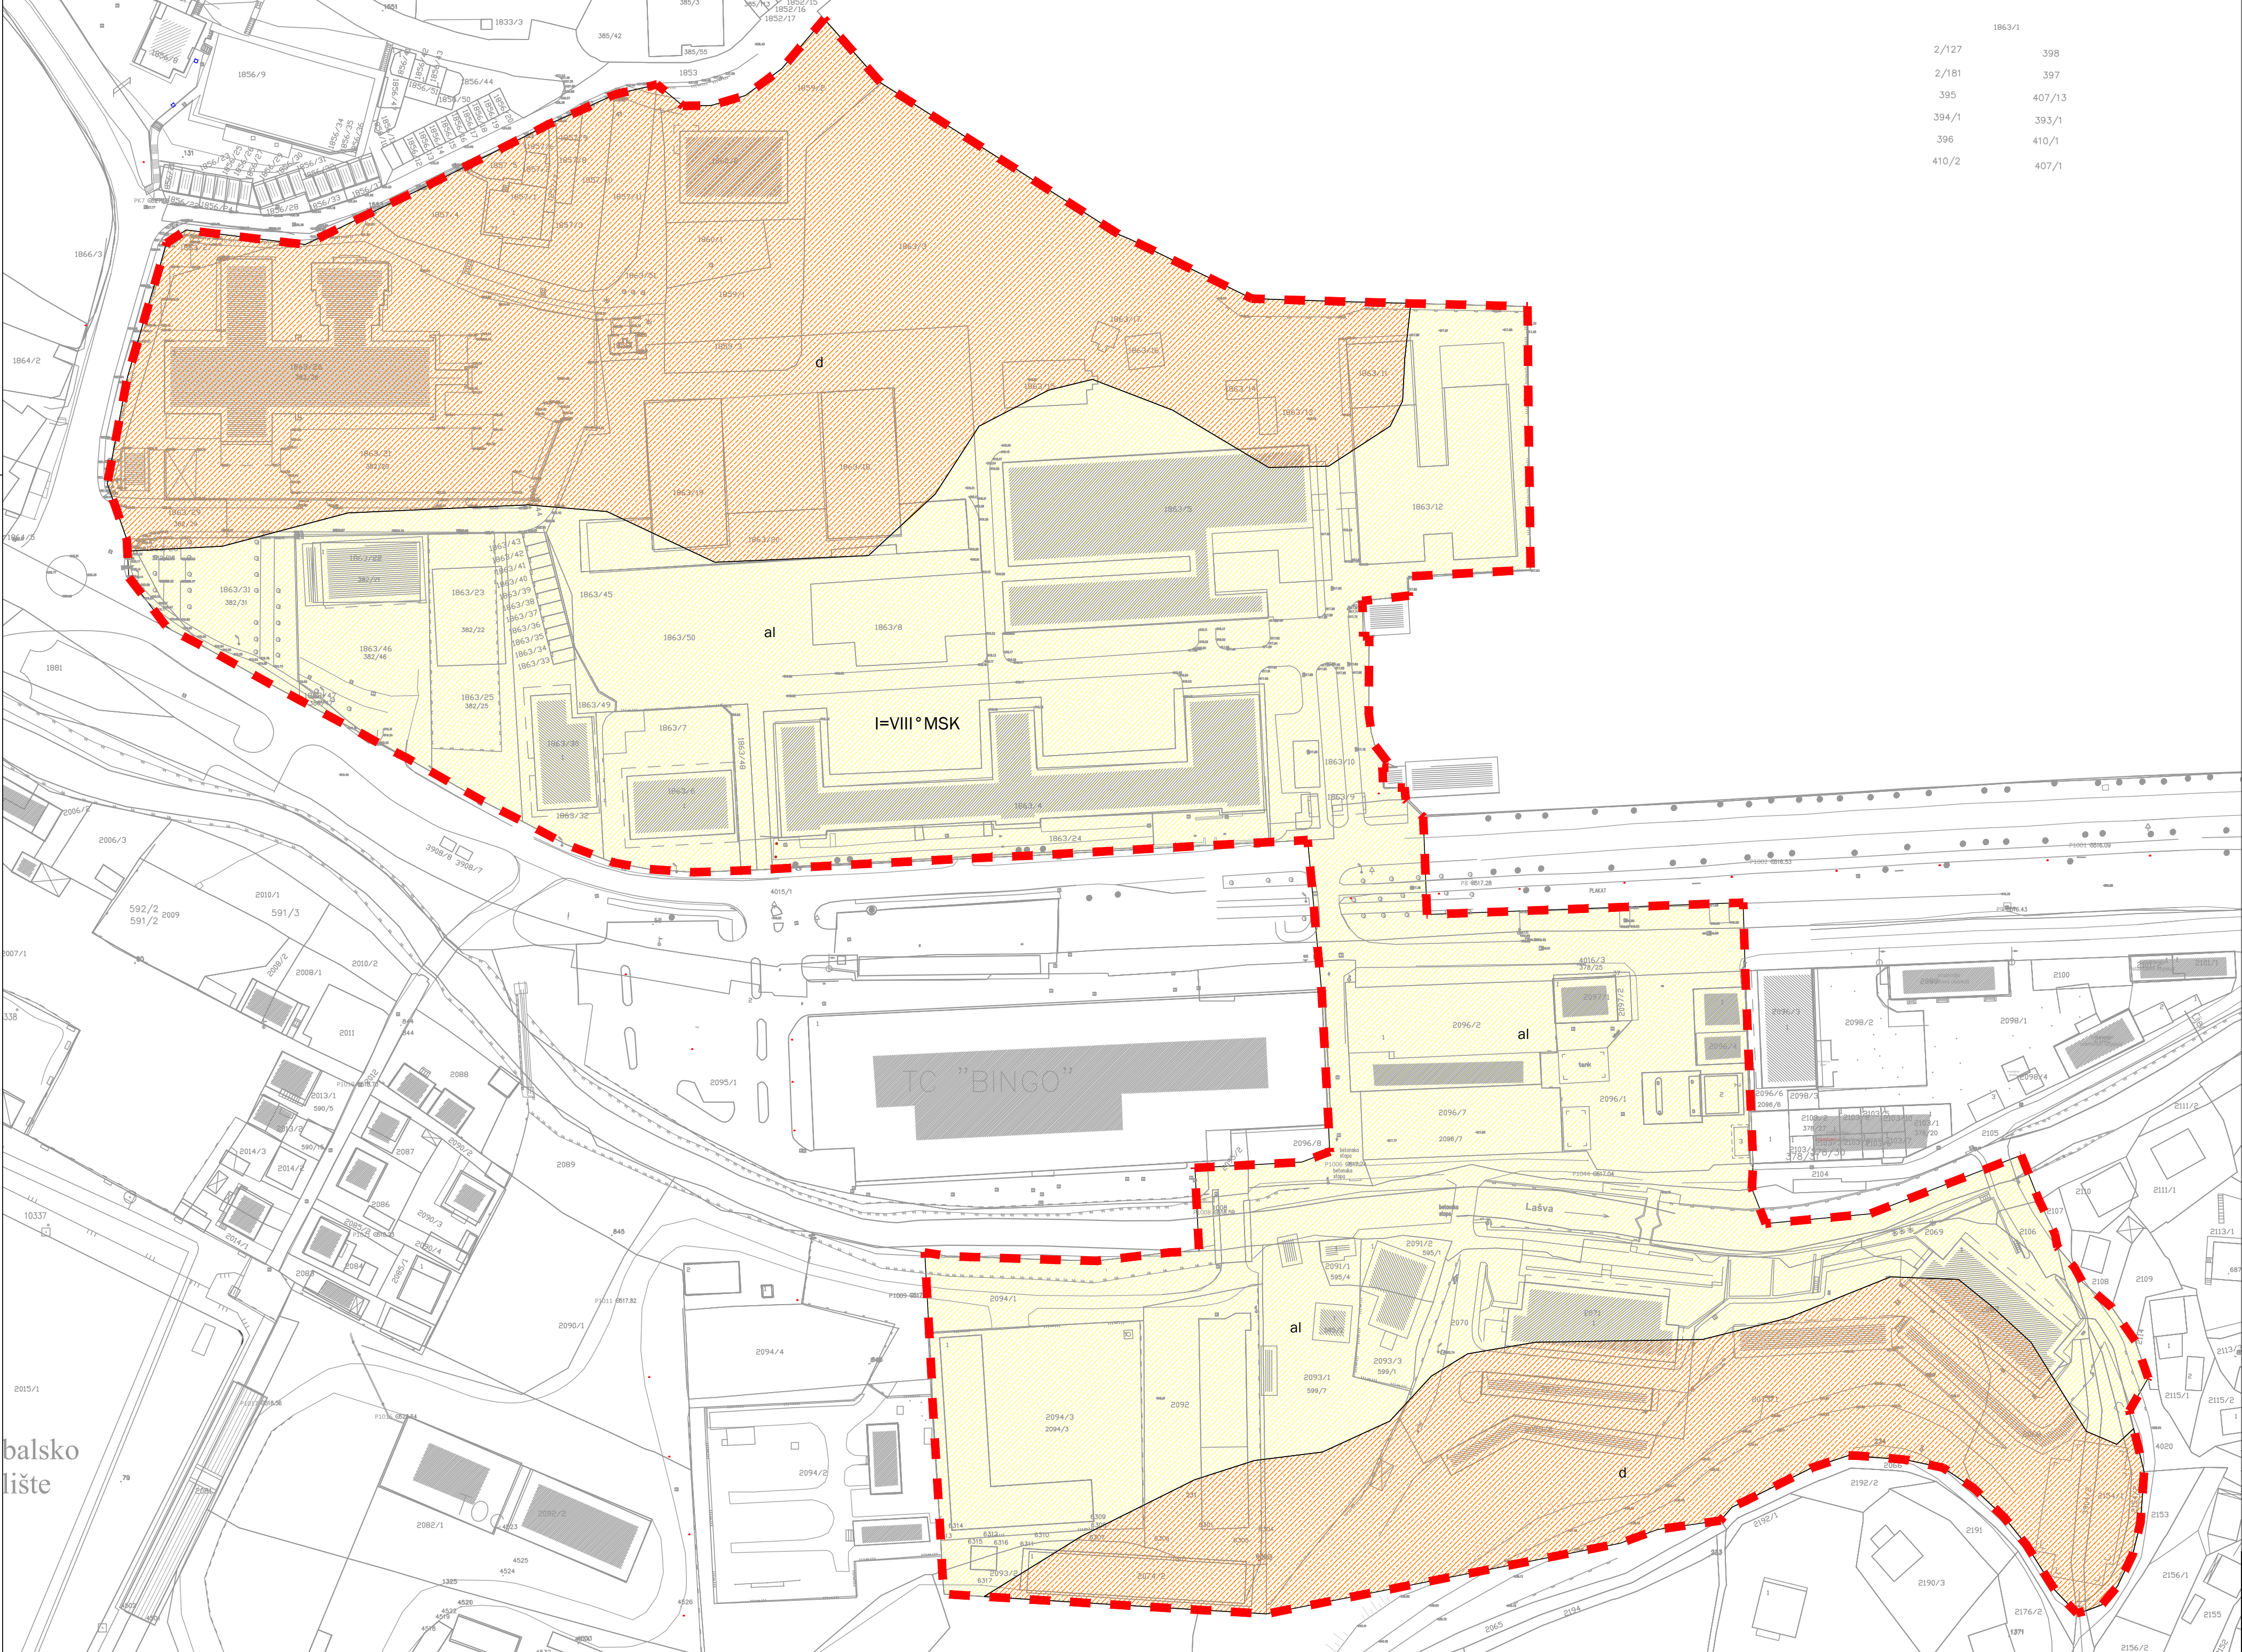

2/127	398
2/181	397
395	407/13
394/1	393/1
396	410/1
410/2	407/1

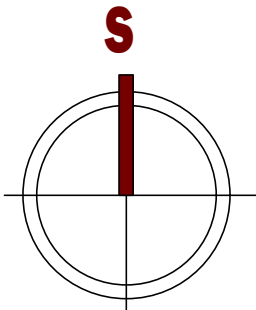

REGULACIONI PLAN "ALEJA- FAKULTET" I IZMJENA DIJELA
REGULACIONOG PLANA "HPBS",
LOKALITET "LUKE-PIROTA"

INŽENJERSKOGEOLOŠKA KARTA

LEGENDA

--- GRANICA OBUHVATA REGULACIONOG PLANA, P= 8.21 ha

LITOLOŠKE OZNAKE I INŽENJERSKOGEOLOŠKI PODACI

PERIOD	OZNAKA I SIMBOL	LITOLOŠKI OPIS	INŽENJERSKOGEOLOŠKE KARAKTERISTIKE
KVARTAR	al	ALUVIJALNI NANOS: šljunci, pijeskovi i gline	Naslage heterogenog granulometrijskog i petrografskog sastava, sipki materijali sa dobrim filtracionim svojstvima, srednje do dobro konsolidovani.
KVARTAR	d	PADINSKI NANOS: deluvijalne naslage i stijenska drobina	Slabije konsolidovano ilovačasto deluvijalno tlo, različito vodopropusno do vodonepropusno, debljina naslaga pretežno iznad 5 m.

I=VIII° MSK Stepen maksimalno očekivanog inteziteta potresa za povratni period od 500 godina

Grafički prilog:	INŽENJERSKOGEOLOŠKA KARTA		M.P.
Faza izrade:	NACRT	Rukovodilac radnog tima: Mirjana Sinadinović, dipl.inž.arh.	
Nosilac pripreme:		Odgovorni planer: Mirjana Sinadinović, dipl.inž.arh.	
Služba za urbanizam, gradjenje, katastar i imovinsko-pravne poslove Općina Travnik		Izrada priloga: dr Branislav Bijelić, dipl.prost.planer	
Direktor:		Snežana Mrda-Badža, dipl.inž.arh.	
URBIS CENTAR d.o.o. BANJALUKA april, 2026. godine		PRILOG BR.: 08 RAZMJERA 1:1000	