



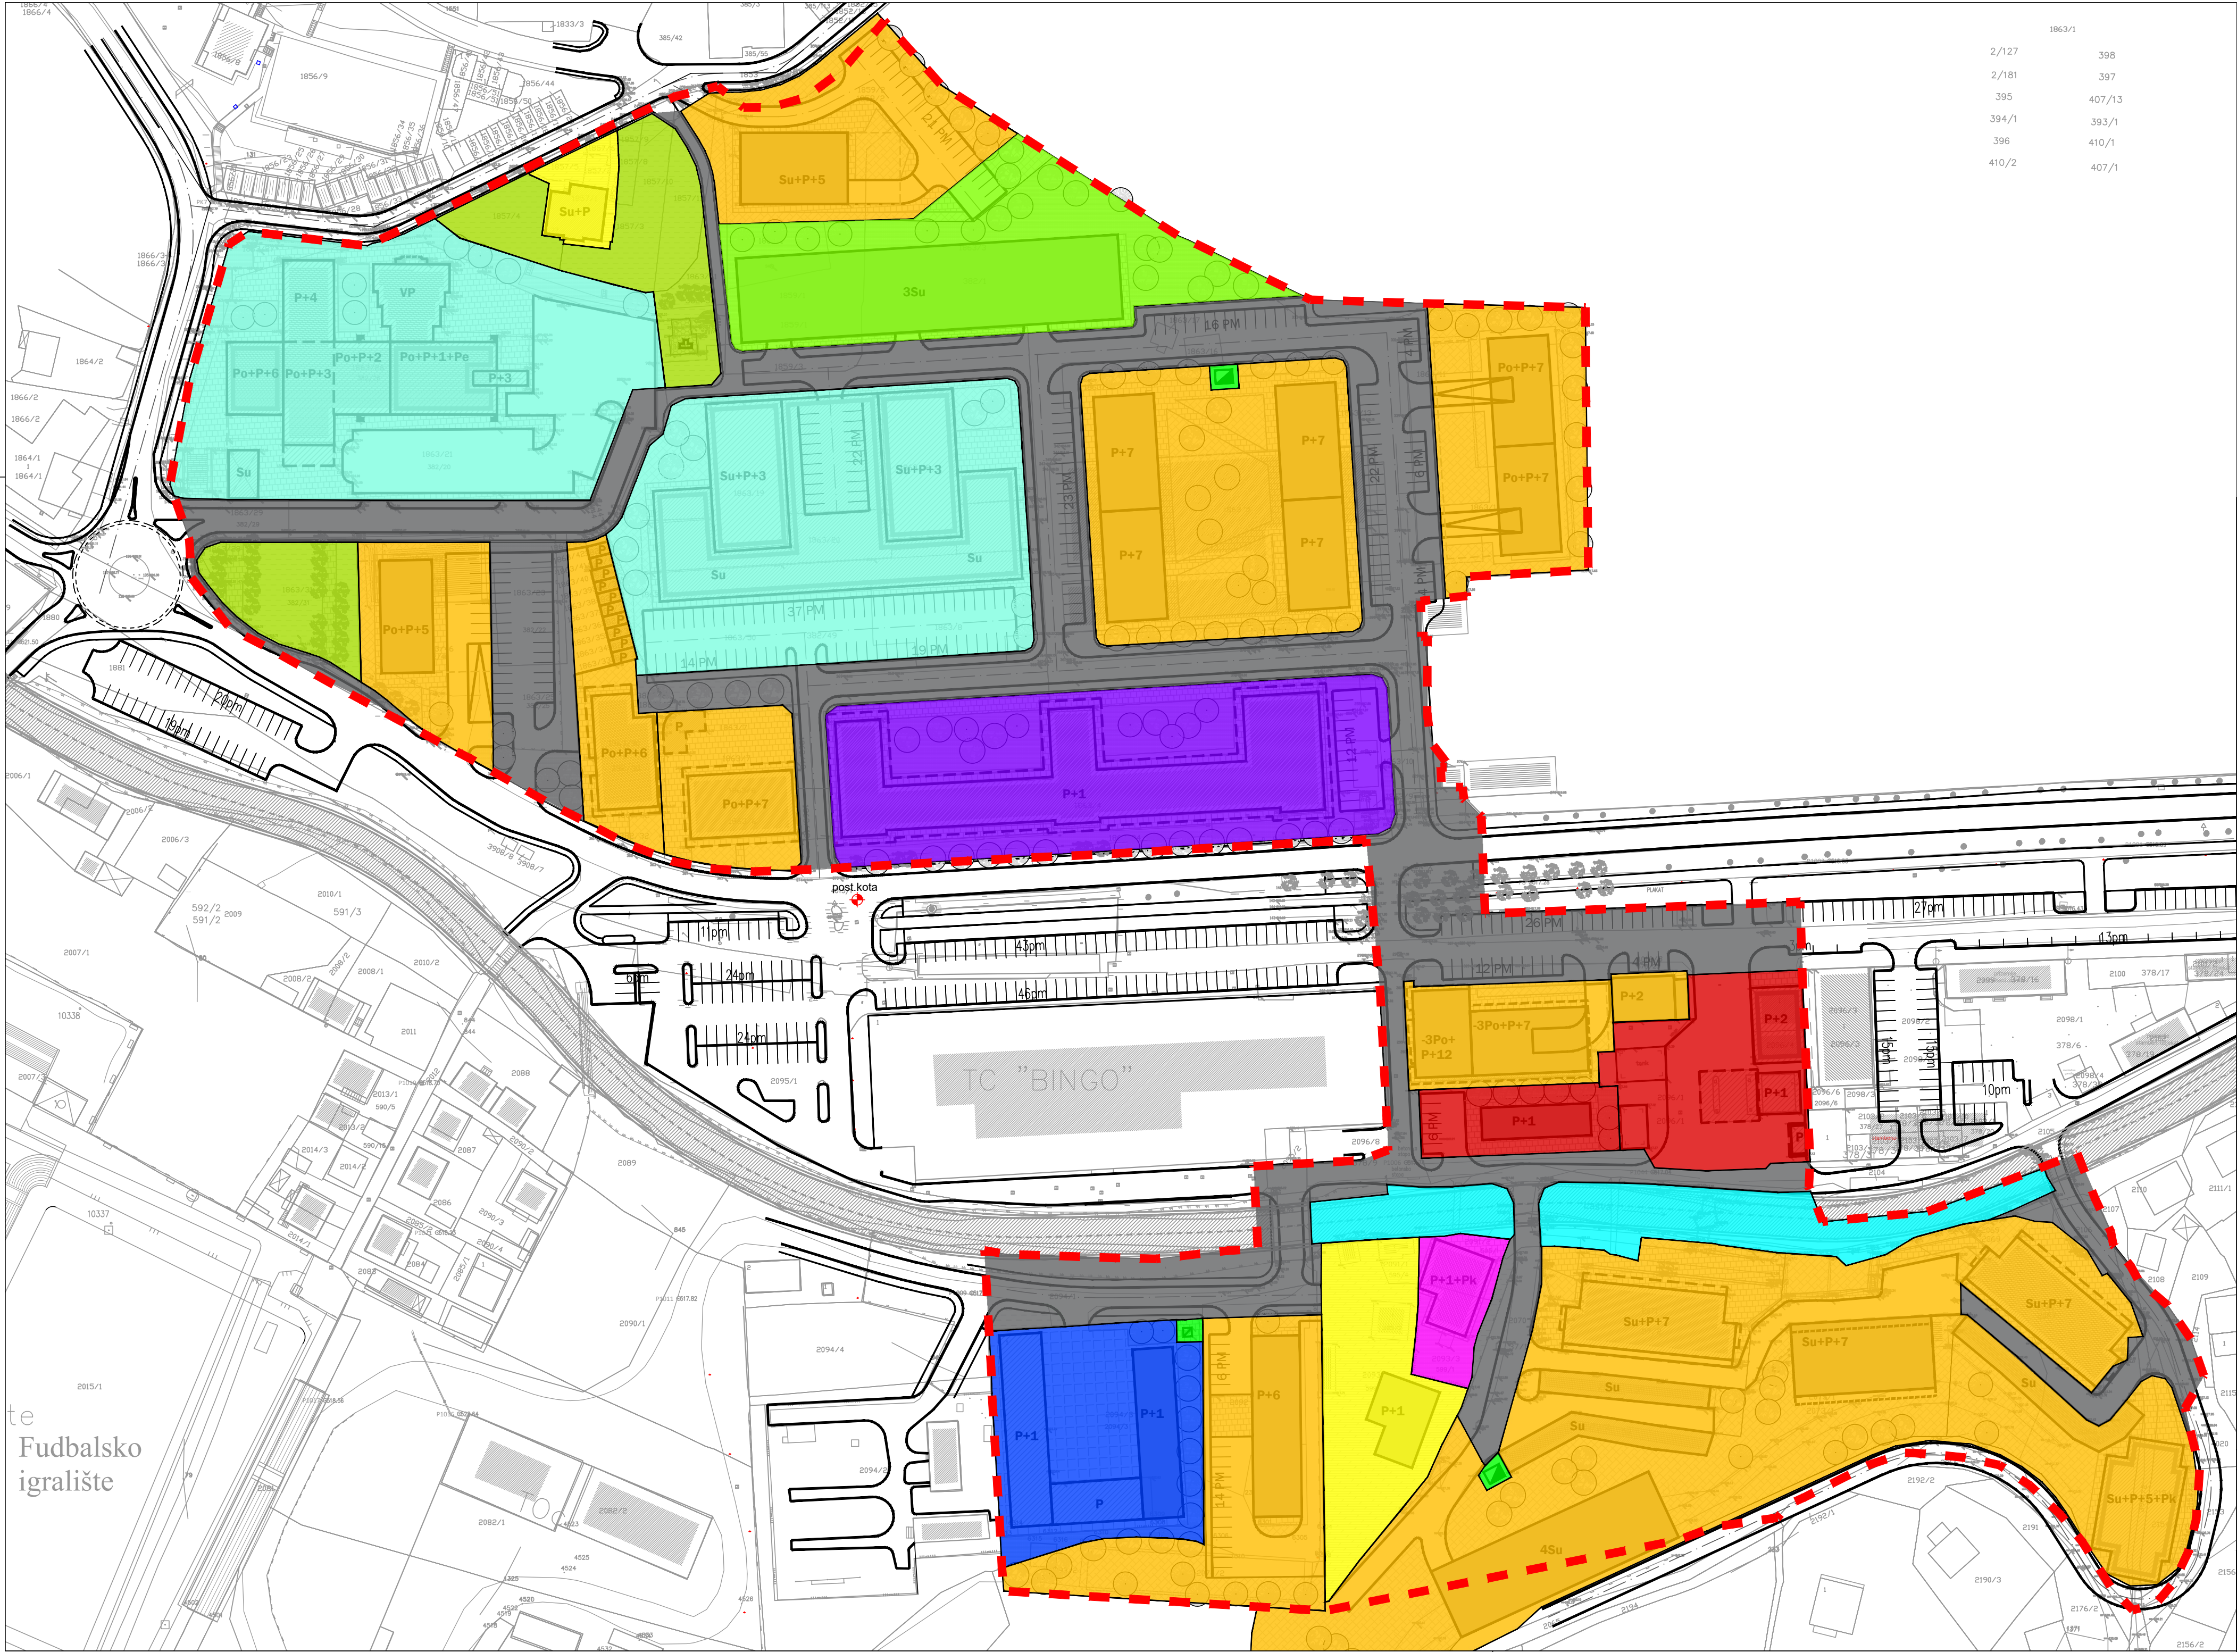

2/127	398
2/181	397
395	407/13
394/1	393/1
396	410/1
410/2	407/1

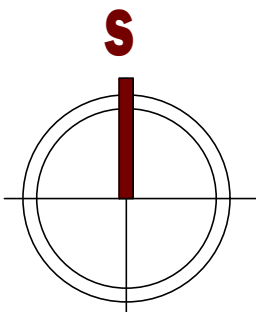

**REGULACIONI PLAN "ALEJA - FAKULTET"
I IZMJENA DIJELA REGULACIONOG PLANA "HPBŠ"
LOKALITET "LUKE-PIROTA"**

PLAN NAMJENE POVRŠINA

LEGENDA

- ZONA INDIVIDUALNIH STAMBENIH OBJEKATA
- ZONA VIŠEPORODIČNIH STAMBENIH I STAMBENO-POSLOVNIH OBJEKATA
- ZONA POSLOVNIH OBJEKATA
- ZONA OBJEKATA OBRAZOVANJA
- ZONA ADMINISTRATIVNIH OBJEKATA
- ZONA OBJEKATA ZDRAVSTVA
- ZONA PRIVREDNIH OBJEKATA
- ZONA OBJEKTA GARAŽE
- ZONA INFRASTRUKTURNIH OBJEKATA (TRAFOSTANICA)
- ZONA JAVNOG ZELENILA
- ZONA SAOBRAĆAJNIH POVRŠINA (saobraćajnice, trotoari, parkinzi..)
- ZONA VODENE POVRŠINE (rijeka Lašva)

GRANICA OBUHVATA REGULACIONOG PLANA, P= 8.37 ha

Grafički prilog:		PLAN NAMJENE POVRŠINA	
Faza izrade:	NACRT	Rukovodilac radnog tima: Mirjana Sinadinović, dipl.inž.arh. Odgovorni planer: Mirjana Sinadinović, dipl.inž.arh. Izrada priloga: Mirjana Sinadinović, dipl.inž.arh. Maja Radmanović, dipl.inž.arh.	M.P.
Nosilac pripreme:			
Služba za urbanizam, građenje, katastar i imovinsko-pravne poslove Općina Travnik			
Direktor:		Snežana Mrđa-Badža, dipl.inž.arh.	
 URBIS CENTAR d.o.o. BANJALUKA april, 2026. godine			PRILOG BR.: 10 RAZMJERA 1:1000