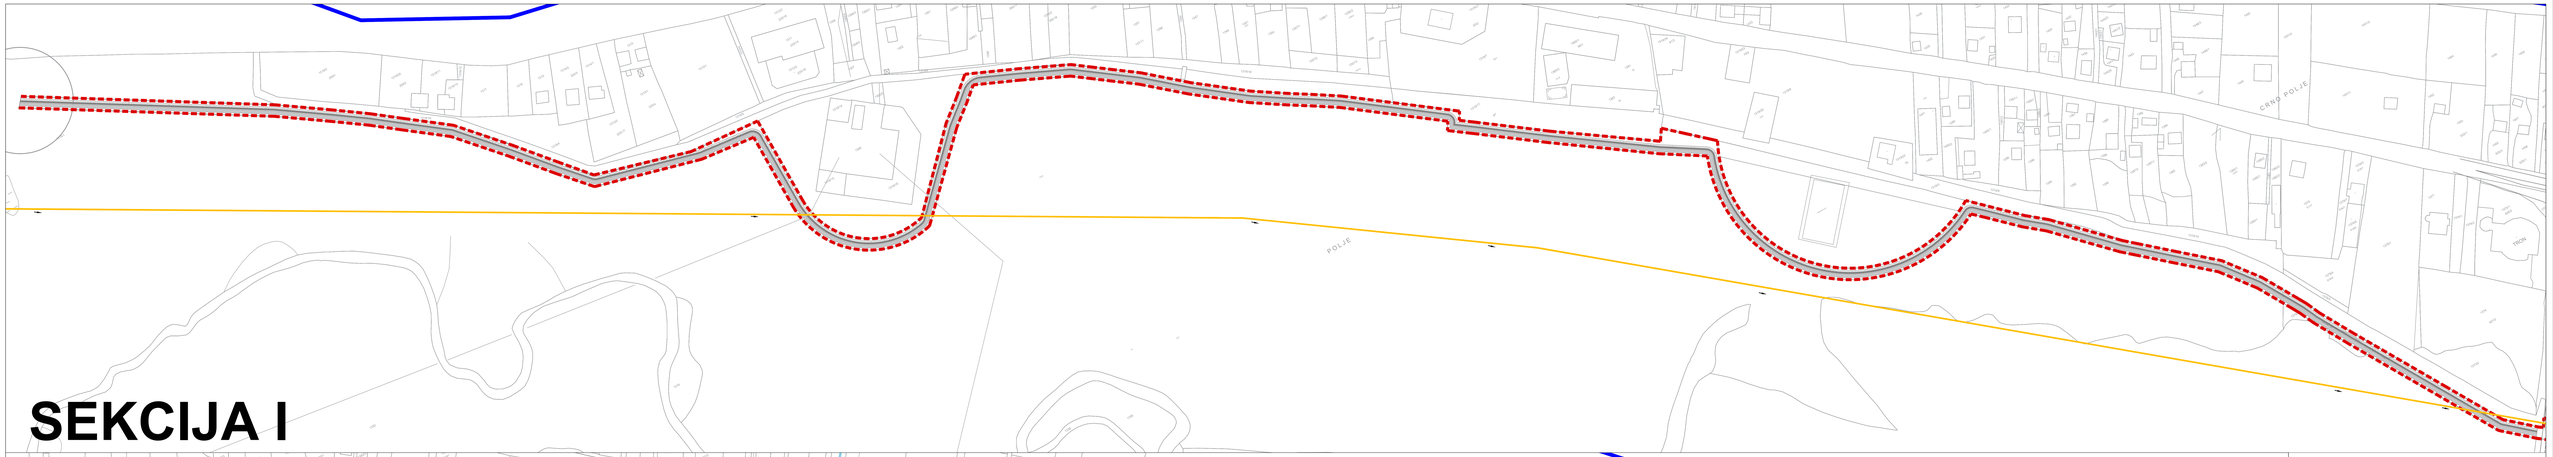

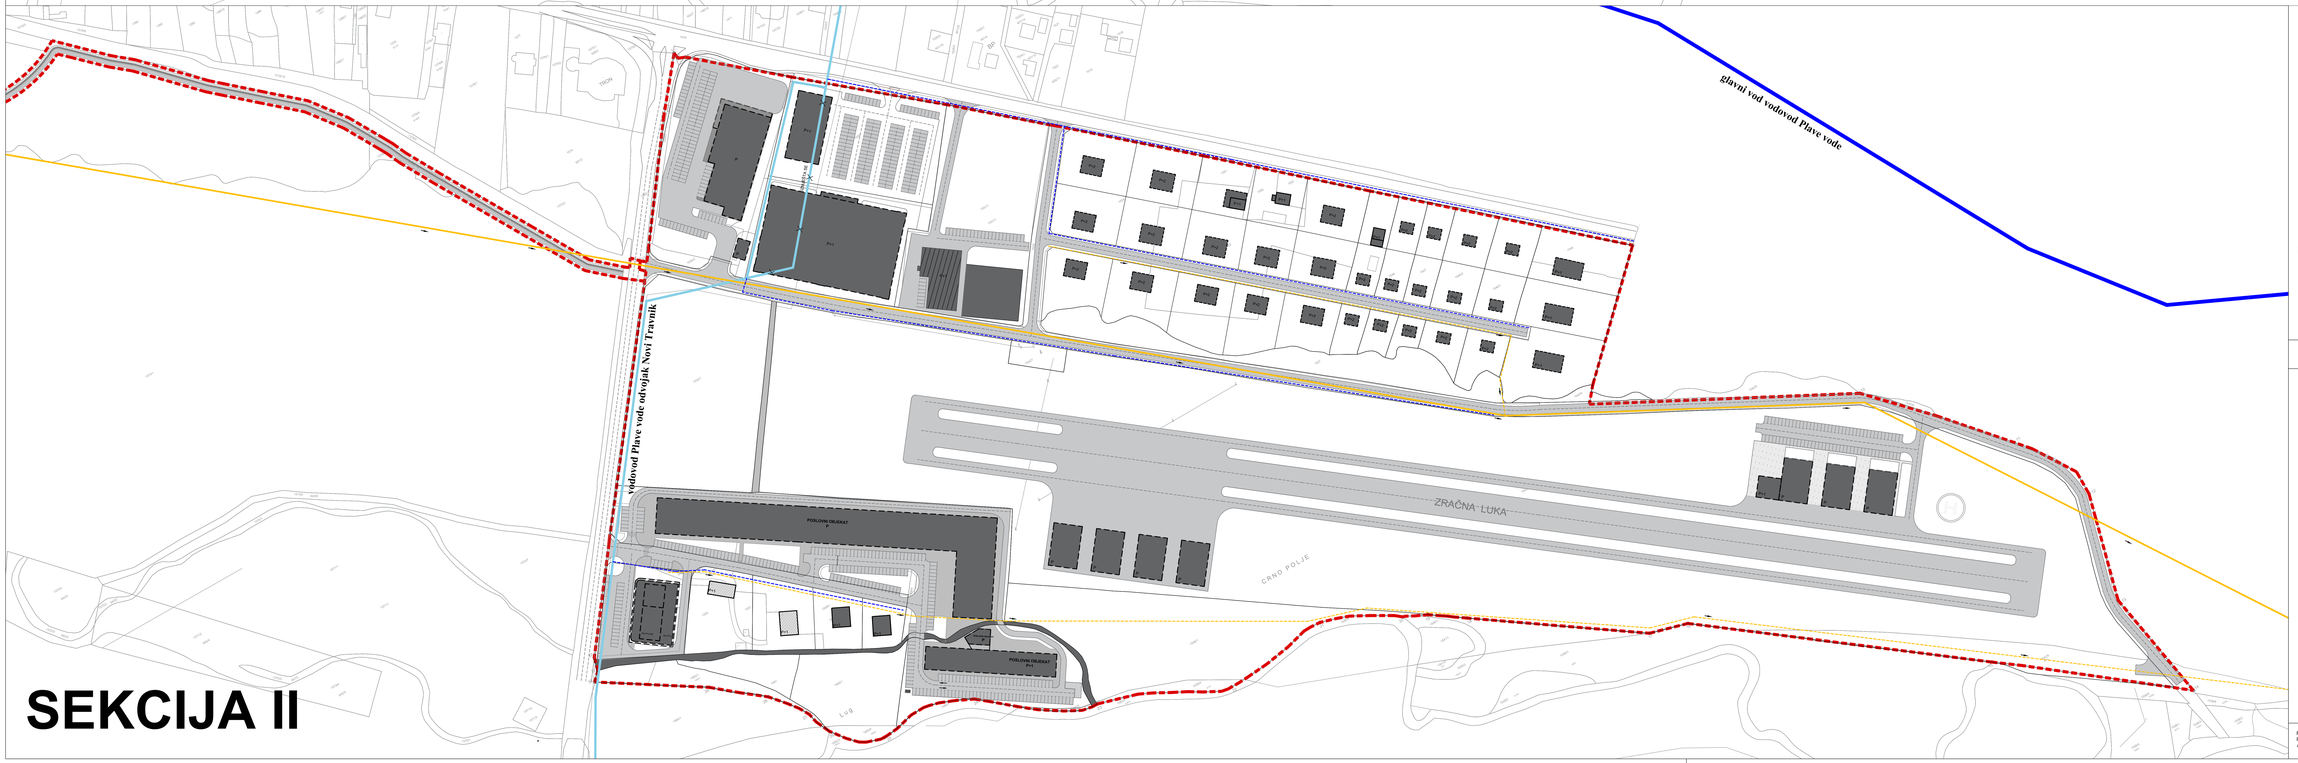

REGULACIONI PLAN "PUTIĆEVO - OKUKA ZA NOVI TRAVNIK"

PLAN HIDROTEHNIKE

GRANICE OBUHVATA REGULACIONOG PLANA

STANJE	PLAN
glavni vod vodovod Plave vode	
vodovod Plave vode odvajanje Novi Travnik	
	planirani vodovod
	planirani kanalizacioni kolektor
	planirana kanalizaciona mreža

PRILOG Br. 11
RAZMJERA: 1:1000
APRIL, 2026.

RADIS

RADIS D.O.O BITOĆNO SARAJEVO
Jovana Dučića br. 35
71123 Istočno Sarajevo
e-mail: info@radis-doo.com