



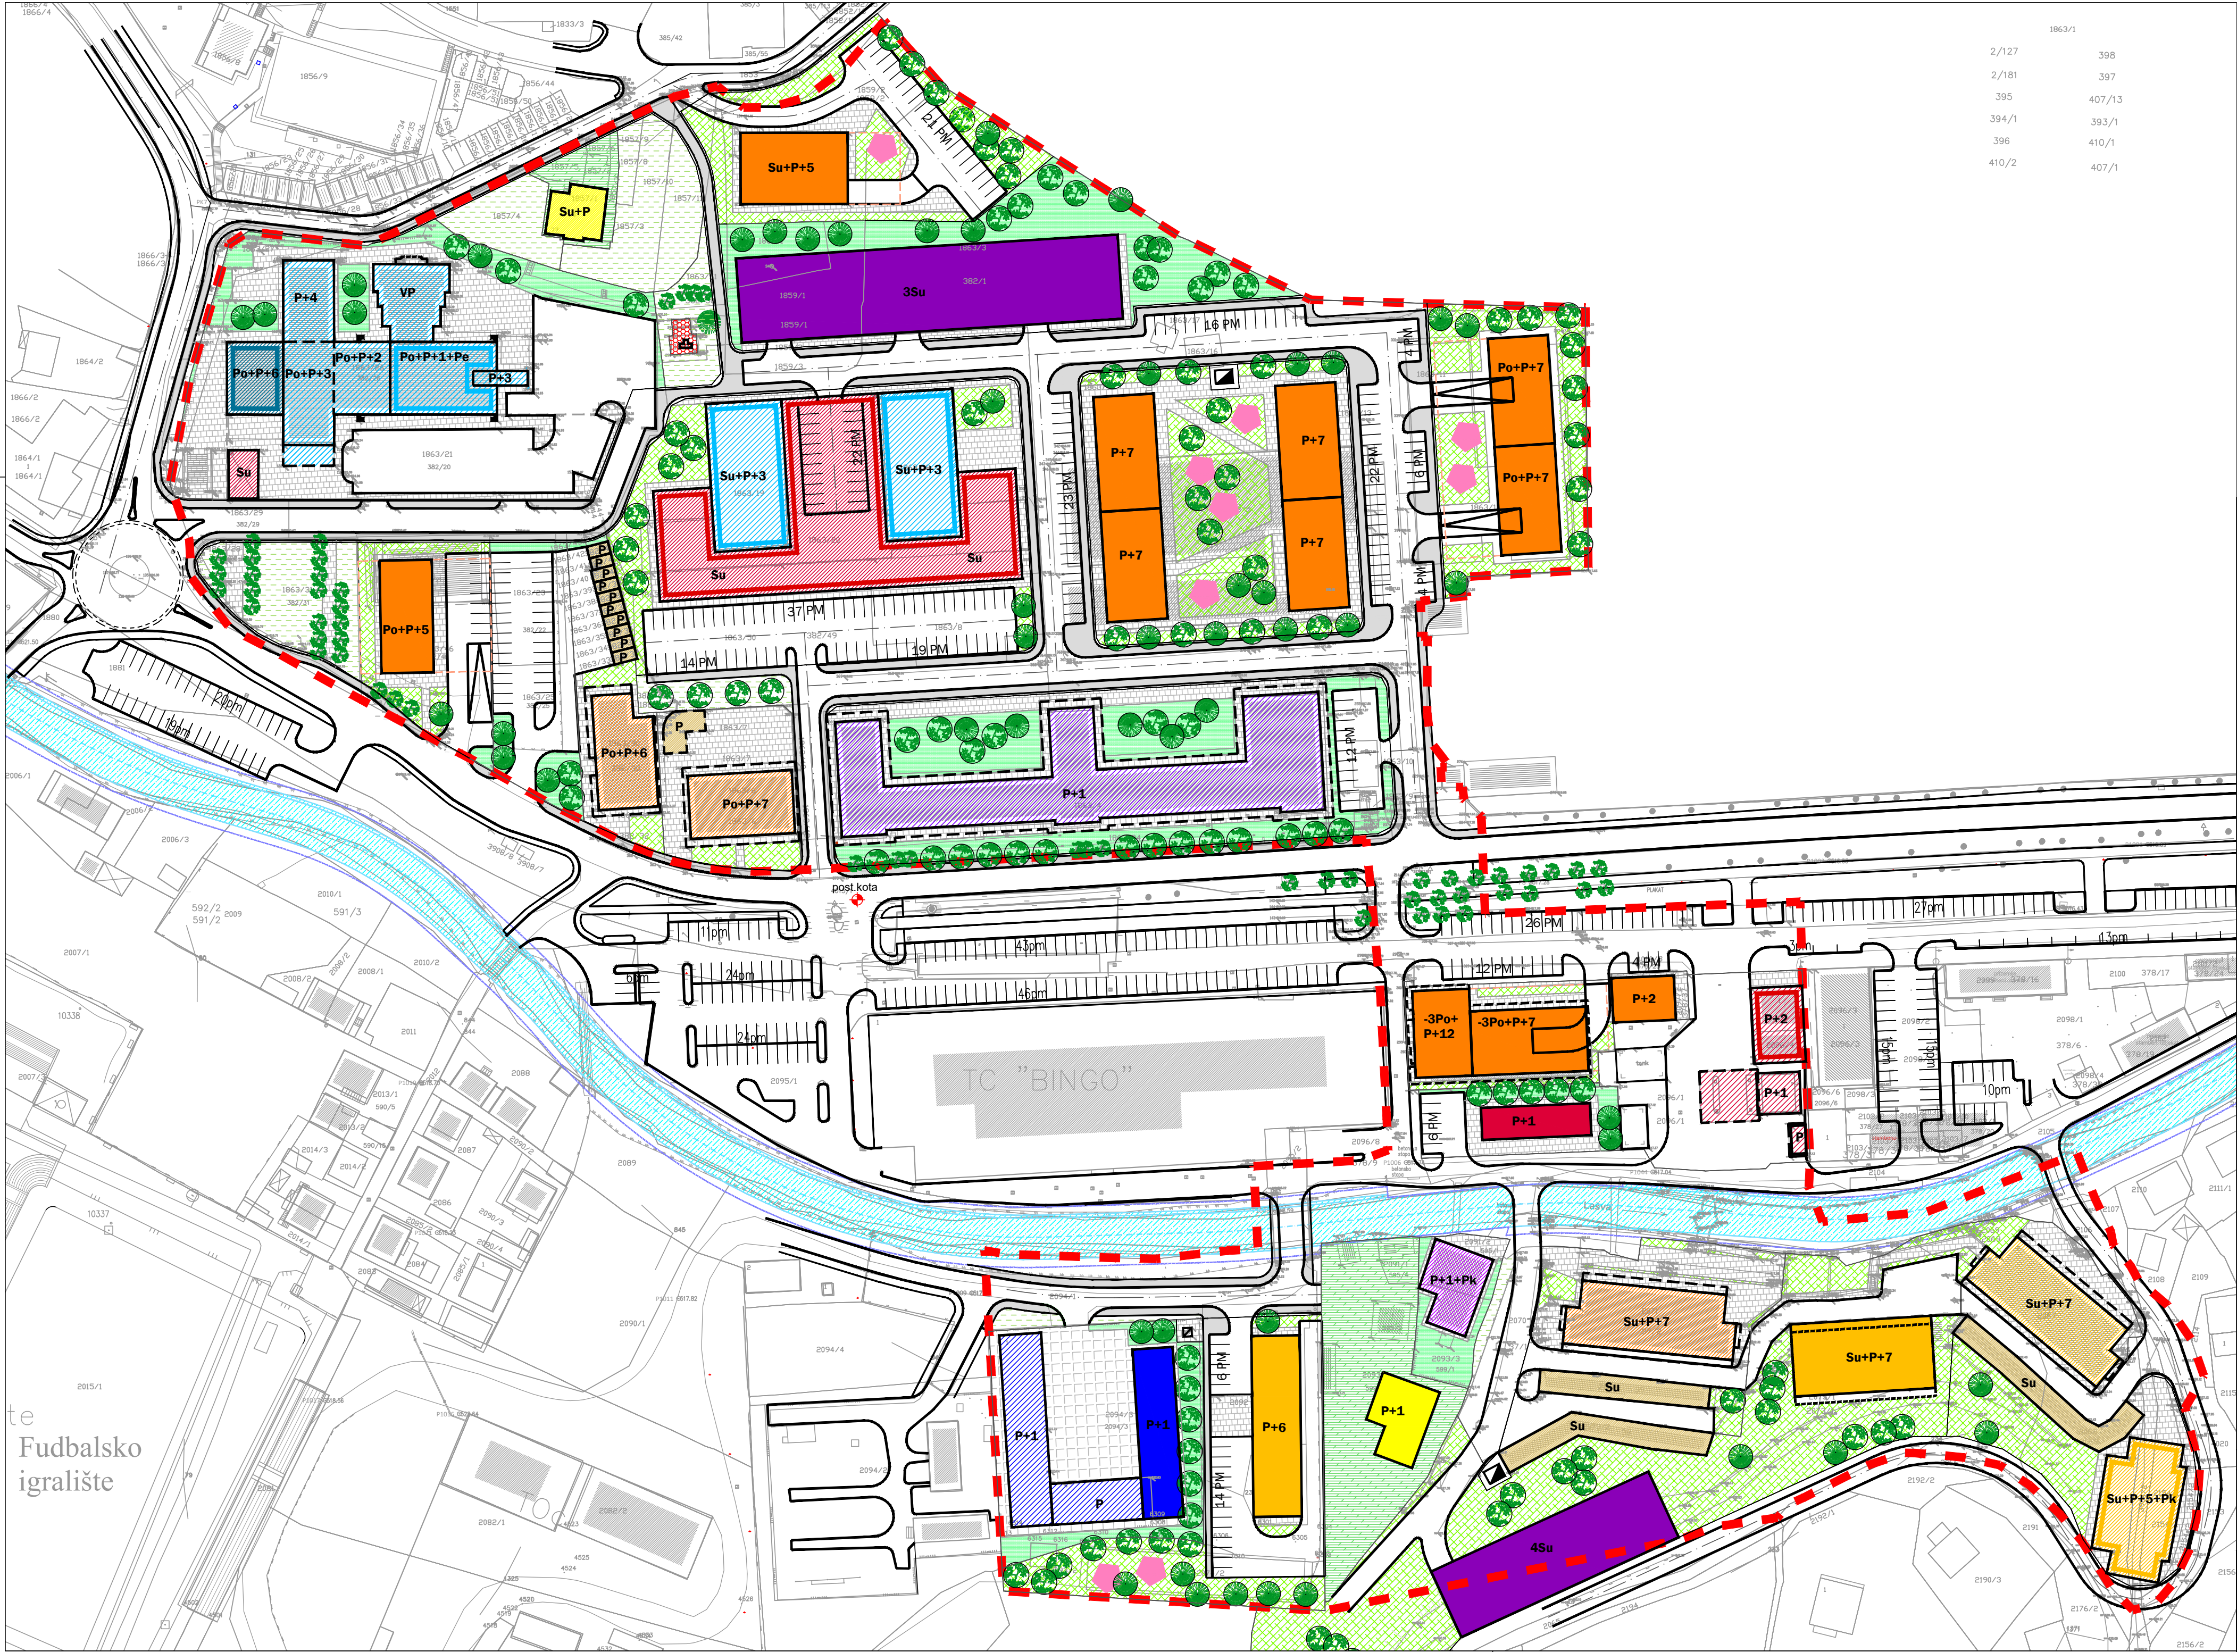

- SPOMEN KOSTURNICA
- ZELENILO PARCELA INDIVIDUALNIH STAMBENIH OBJEKATA
- UREĐENO ZELENILO STAMBENO-POSLOVNIH BLOKOVA
- ZELENILO SPECIJALNE NAMJENE (POSLOVNI OBJEKTI, OBJEKTI ADMINISTRACIJE)
- JAVNO ZELENILO
- POPLOČANJE
- PJEŠAČKE POVRŠINE (TROTOAR)
- KOLSKE POVRŠINE
- VODOTOK
- POSTOJEĆI DENDROFOND
- PLANIRANI DENDROFOND
- DJEČJE IGRALIŠTE

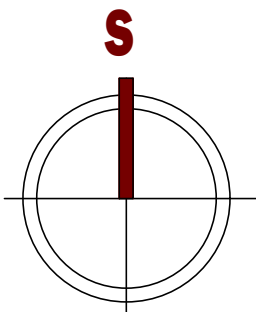

REGULACIONI PLAN "ALEJA - FAKULTET" I IZMJENA DIJELA REGULACIONOG PLANA "HPBŠ" LOKALITET "LUKE-PIROTA"

PLAN PROSTORNE ORGANIZACIJE

LEGENDA

- PLANIRANI OBJEKTI
- POSTOJEĆI OBJEKTI
- POSTOJEĆI OBJEKTI PREDVIĐENI ZA REKONSTRUKCIJU
- INDIVIDUALNI STAMBENI OBJEKTI
- VIŠEPROIODIČNI STAMBENI OBJEKTI
- VIŠEPROIODIČNI STAMBENO-POSLOVNI OBJEKTI
- POSLOVNI OBJEKTI
- POSLOVNI OBJEKTI (HOTEL)
- OBJEKTI U FUNKCIJI OBRAZOVANJA
- ADMINISTRATIVNI OBJEKTI
- ZDRAVSTVENI OBJEKAT (VETERINARSKA AMBULANTA)
- OBJEKTI INFRASTRUKTURE
- POMOĆNI OBJEKTI (GARAŽE)
- OBJEKAT GARAŽE

GRANICA OBUHVATA REGULACIONOG PLANA, P= 8.37 ha

Grafički prilog:	NACRT	PLAN PROSTORNE ORGANIZACIJE	
Faza izrade:	NACRT	Rukovodilac radnog tima: Mirjana Sinadinović, dipl.inž.arh.	
Nosilac pripreme:		Odgovorni planer: Mirjana Sinadinović, dipl.inž.arh.	
Služba za urbanizam, gradjenje, katastar i imovinsko-pravne poslove		Izrada priloga: Mirjana Sinadinović, dipl.inž.arh.	
Općina Travnik		Maja Radmanović, dipl.inž.arh.	M.P.
Direktor:		Snežana Mrda-Badža, dipl.inž.arh.	



URBIS CENTAR d.o.o. BANJALUKA
april, 2026. godine

PRILOG BR.: 11
RAZMJERA 1:1000