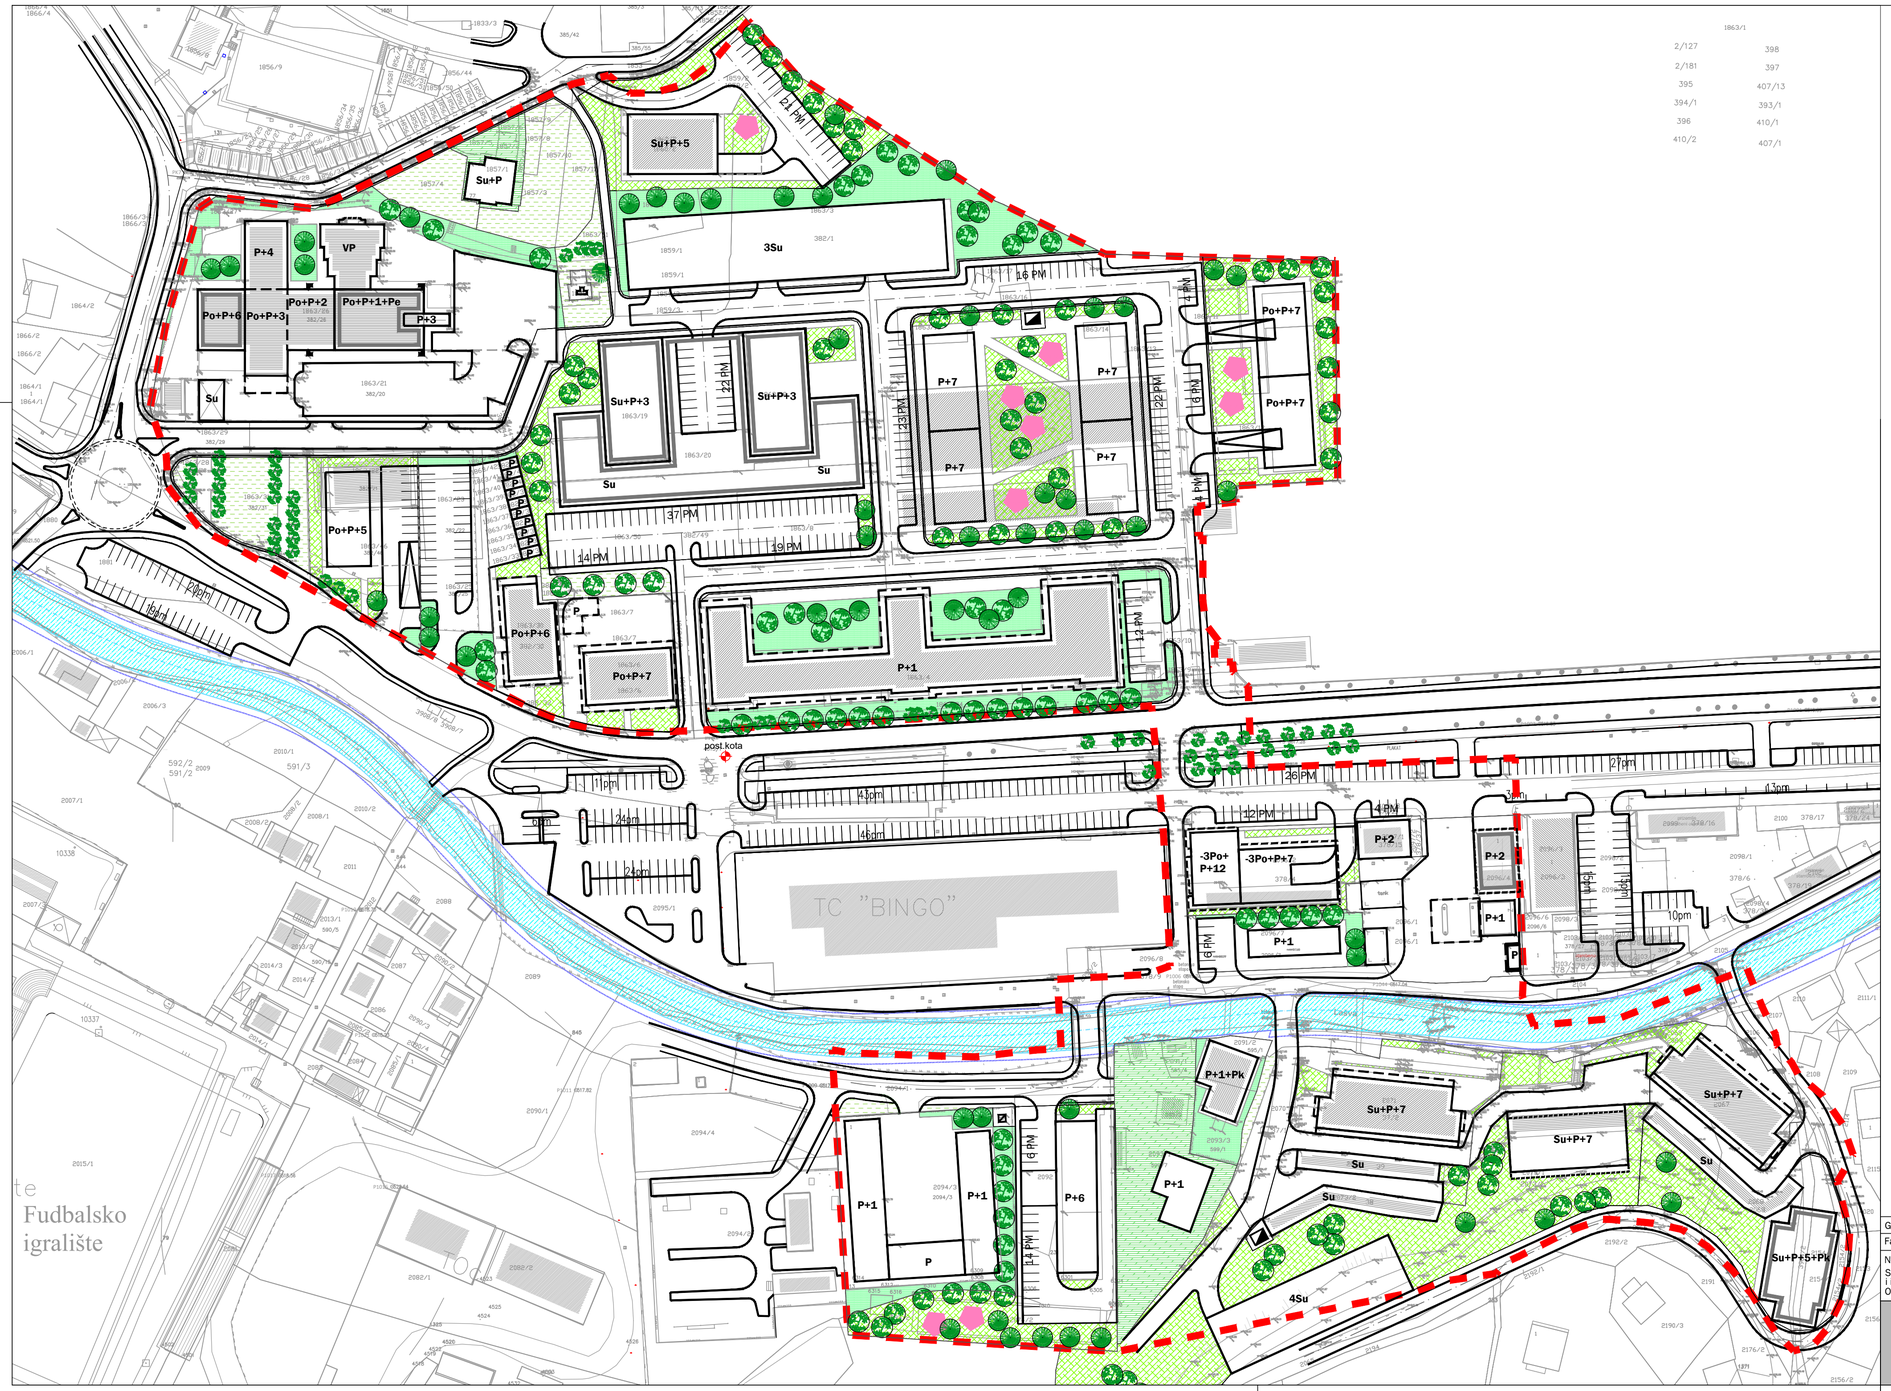

S

REGULACIONI PLAN "ALEJA - FAKULTET" I IZMJENA DIJELA REGULACIONOG PLANA "HPBŠ" LOKALITET "LUKE-PIROTA"

PLAN UREĐENJA ZELENIH POVRŠINA

LEGENDA

- ZELENILO PARCELA INDIVIDUALNIH STAMBENIH OBJEKATA
- UREĐENO ZELENILO STAMBENO-POSLOVNIH BLOKOVA
- ZELENILO SPECIJALNE NAMJENE (POSLOVNI OBJEKTI, OBJEKTI ADMINISTRACIJE)
- JAVNO ZELENILO
- VODOTOK
- POSTOJEĆI DENDROFOND
- PLANIRANI DENDROFOND
- DJEČIJE IGRALIŠTE

Grafički prilog:		**PLAN UREĐENJA ZELENIH POVRŠINA**	
Faza izrade:	NACRT	Rukovodilac radnog tima: Mirjana Šinadinović, dipl.inž.arh. Odgovorni planer: Mirjana Šinadinović, dipl.inž.arh. Izrada priloga: Mirjana Šinadinović, dipl.inž.arh. Maja Radmanović, dipl.inž.arh.	M.P.
Nosilac pripreme: Služba za urbanizam, građenje, katastar i imovinsko-pravne poslove Općina Travnik		Direktor: Snežana Mrđa-Badža, dipl.inž.arh.	
		URBIS CENTAR d.o.o. BANJALUKA april, 2026. godine	PRILOG BR.: 12 RAZMJERA 1:1000