



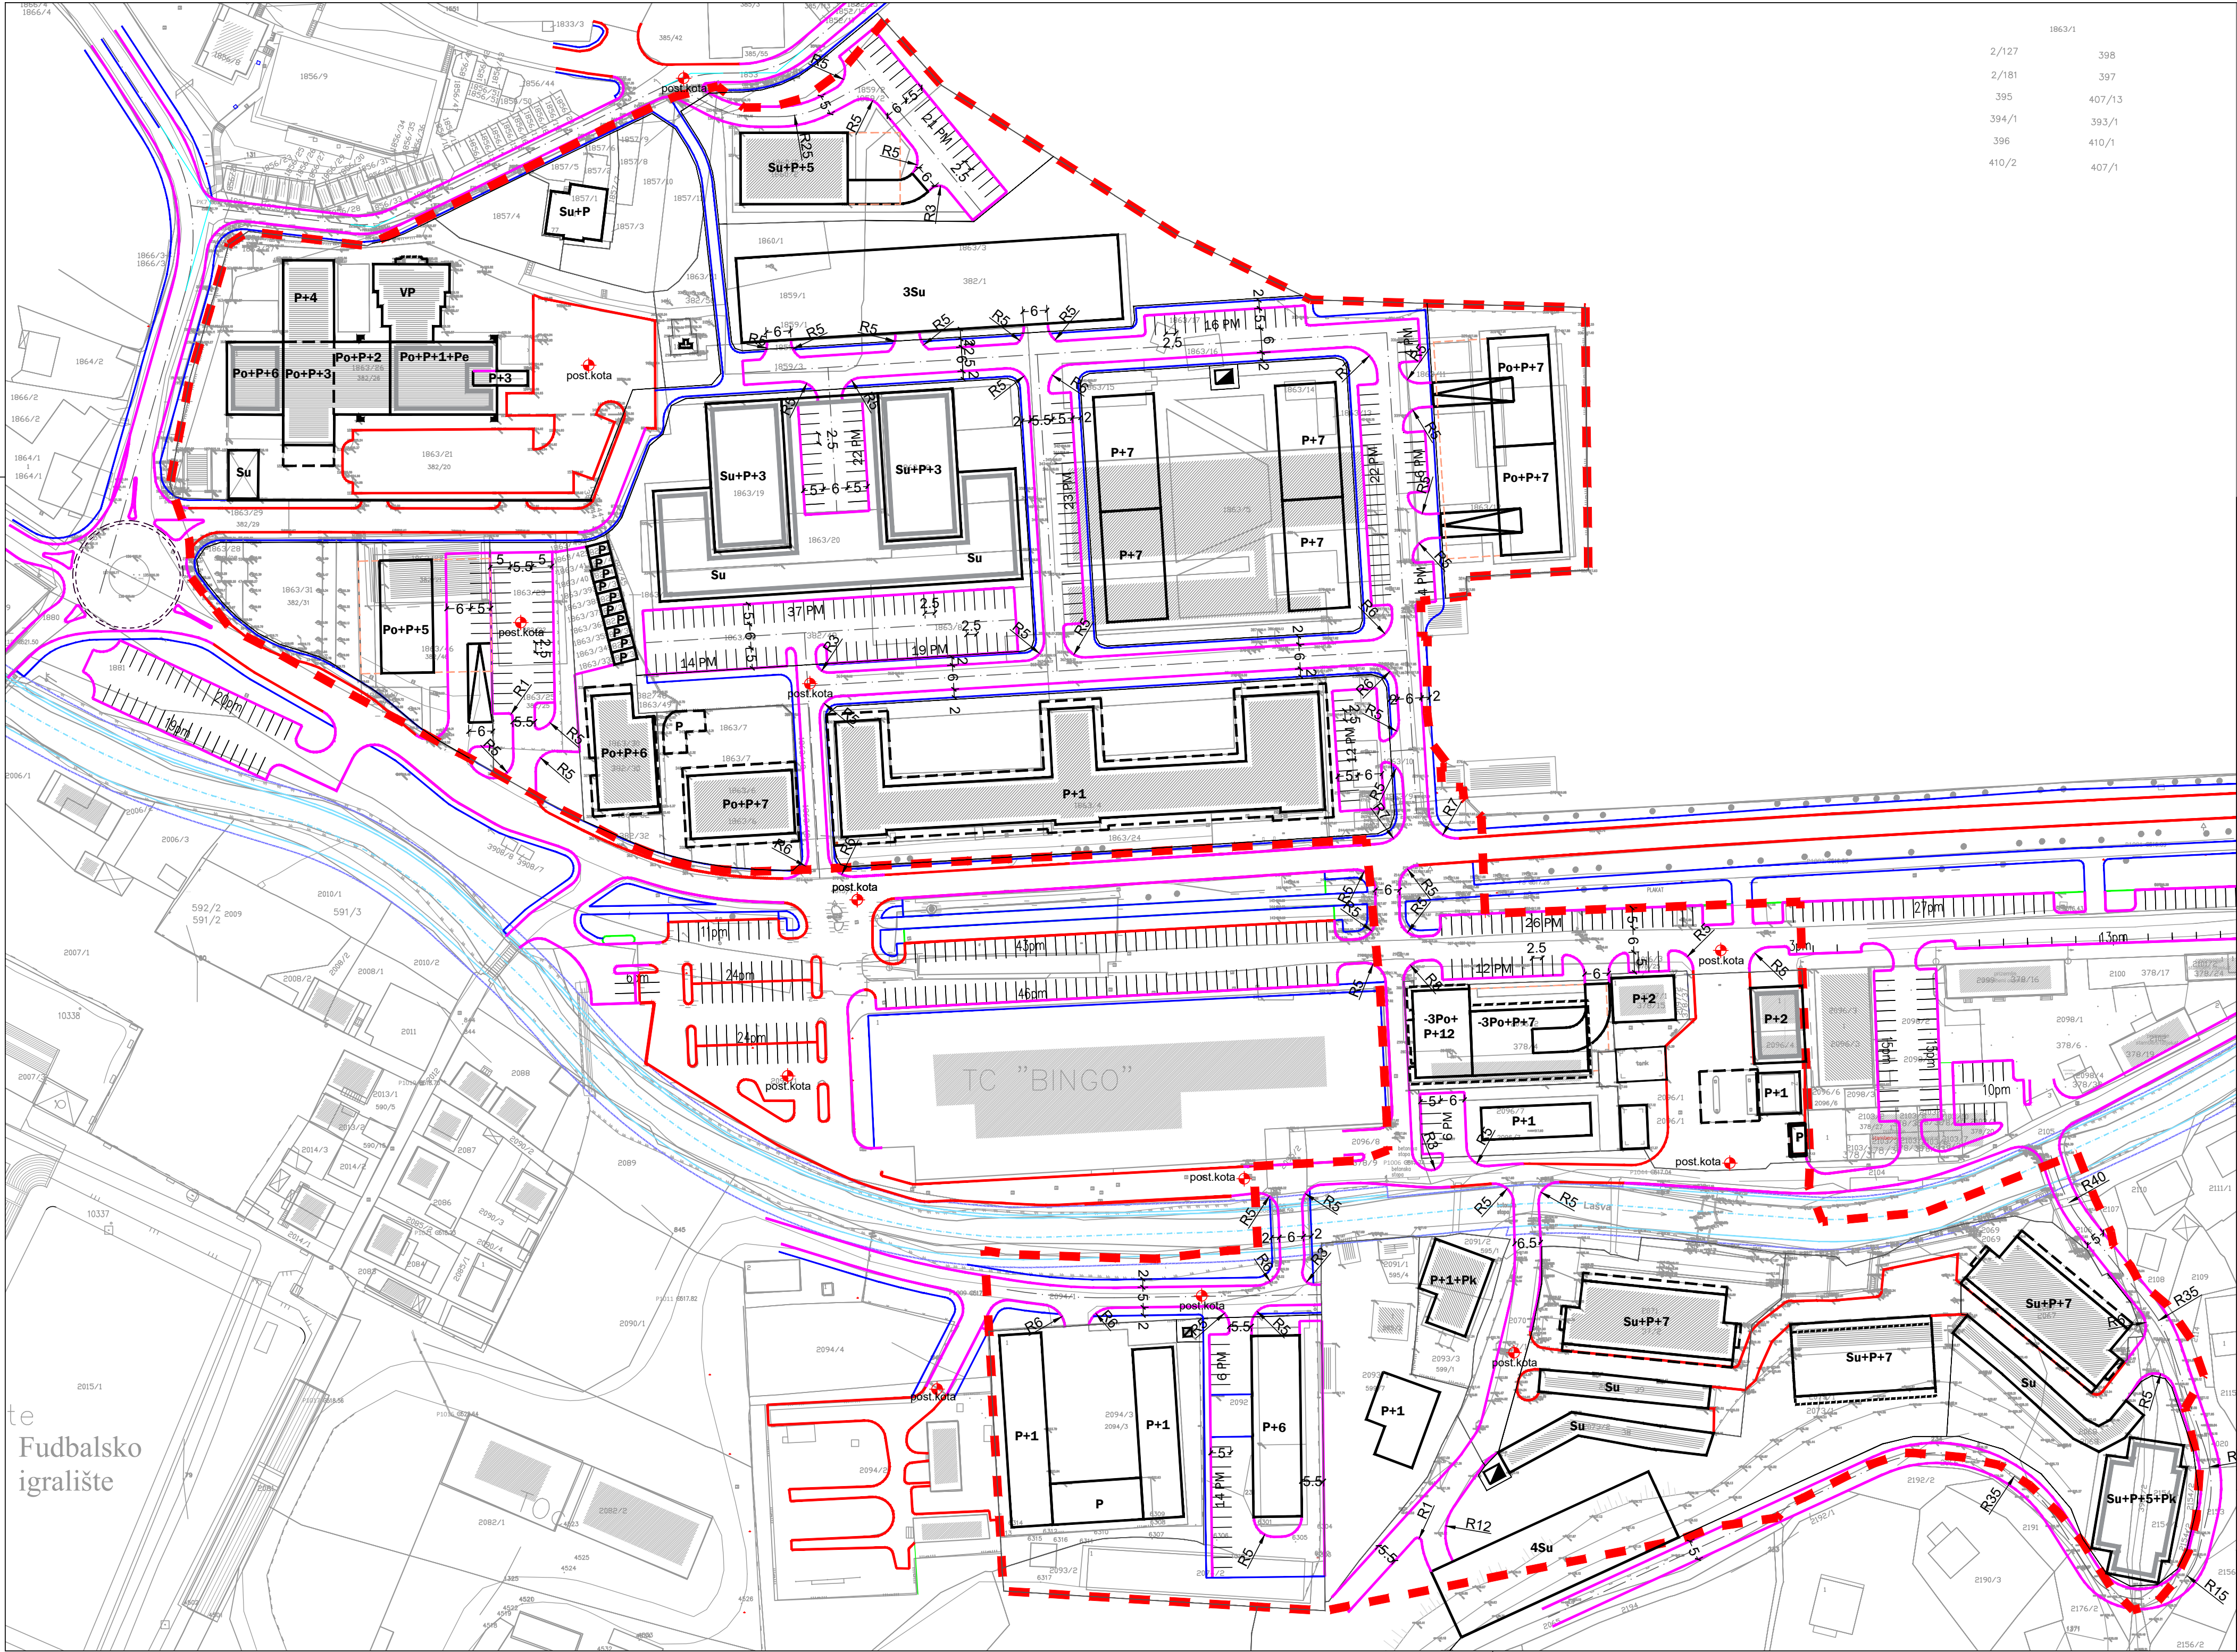

2/127	398
2/181	397
395	407/13
394/1	393/1
396	410/1
410/2	407/1

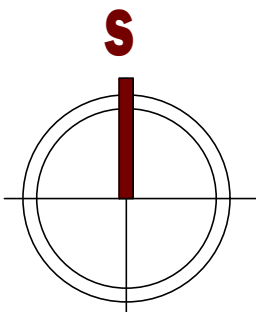

REGULACIONI PLAN "ALEJA - FAKULTET"
I IZMJENA DIJELA REGULACIONOG PLANA "HPBŠ"
LOKALITET "LUKE-PIROTA"

PLAN SAOBRAĆAJA I NIVELACIJE

LEGENDA

- PLANIRANI KOLOVOZ
- POSTOJEĆI KOLOVOZ
- TROTOAR

GRANICA OBUHVATA REGULACIONOG PLANA, P= 8.37 ha

Grafički prilog:		PLAN PROSTORNE ORGANIZACIJE		
Faza izrade:	NACRT	Rukovodilac radnog tima:	Mirjana Sinadinović, dipl.inž.arh.	M.P.
Nosilac pripreme:		Odgovorni planer:	Vladimir Borisavljević, dipl.inž.saob.	
Služba za urbanizam, gradjenje, katastar i imovinsko-pravne poslove		Izrada priloga:	Vladimir Borisavljević, dipl.inž.saob.	
Općina Travnik				
		Direktor:	Snežana Mrda-Badža, dipl.inž.arh.	



URBIS CENTAR d.o.o. BANJALUKA
april, 2026. godine

PRILOG BR.: 13
RAZMJERA 1:1000