



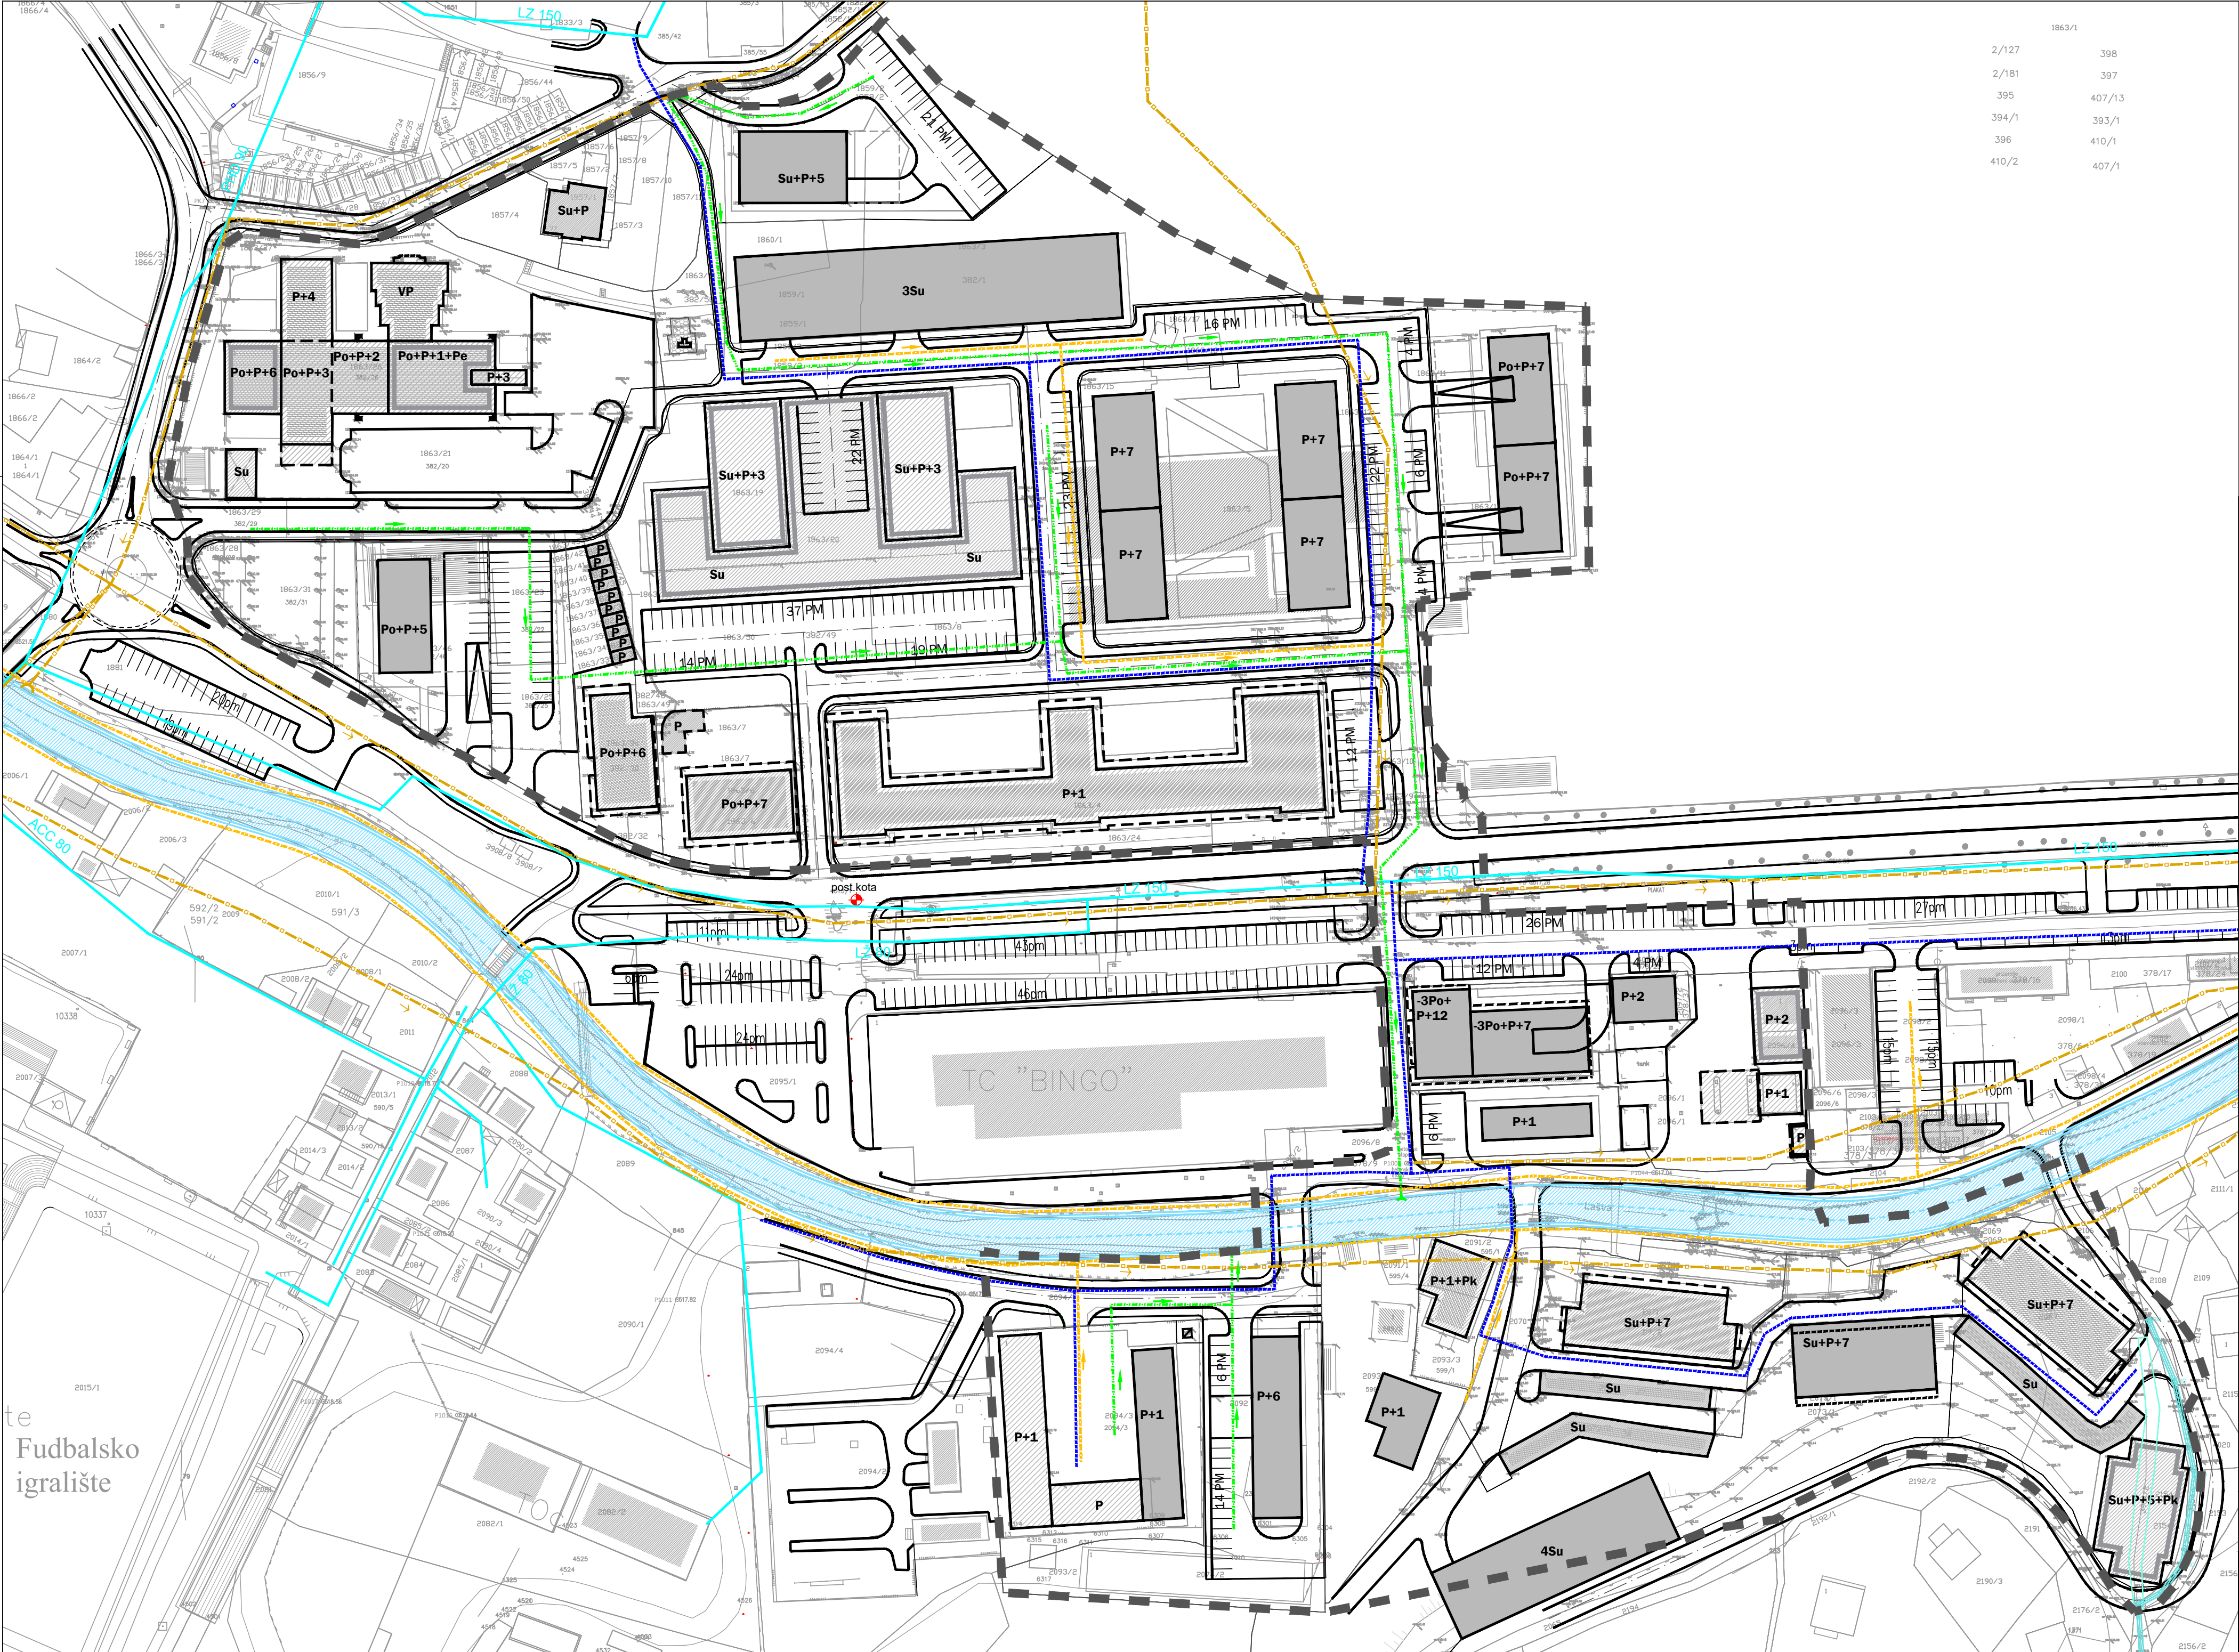

2,127	398
2,181	397
395	407/13
394/1	393/1
396	410/1
410/2	407/1

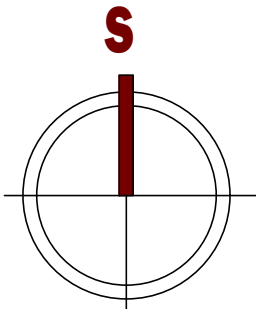

REGULACIONI PLAN "ALEJA - FAKULTET"
I IZMJENA DIJELA REGULACIONOG PLANA "HPBŠ"
LOKALITET "LUKE-PIROTA"

PLAN INFRASTRUKTURE
- hidrotehnika -

LEGENDA

STANJE	PLAN
	VODOVOD
	MJEŠOVITA KANALIZACIJA
	FEKALNA KANALIZACIJA
	OBORINSKA KANALIZACIJA
	REGULACIJA VODOTOKA
	POTOK
	ZATVORENA REGULACIJA POTOKA
	GRANICA OBUHVATA REGULACIONOG PLANA, P= 8.37 ha

Grafički prilog:	PLAN INFRASTRUKTURE - hidrotehnika -		M.P.
Faza izrade:	NACRT	Rukovodilac radnog tima: Mirjana Sinadinović, dipl.inž.arh.	
Nosilac pripreme:		Odgovorni planer: mr Risto Stjepanović, dipl.inž.građ.	
Služba za urbanizam, građenje, katastar i imovinsko-pravne poslove Općina Travnik		Izrada priloga: mr Risto Stjepanović, dipl.inž.građ. Slavica Paštar, dipl.inž.el. Maja Radmanović, dipl.inž.arh.	
Direktor:		Snežana Mrda-Badža, dipl.inž.arh.	
URBIS CENTAR d.o.o. BANJALUKA april, 2026. godine		PRILOG BR.: 14 RAZMJERA 1:1000	

