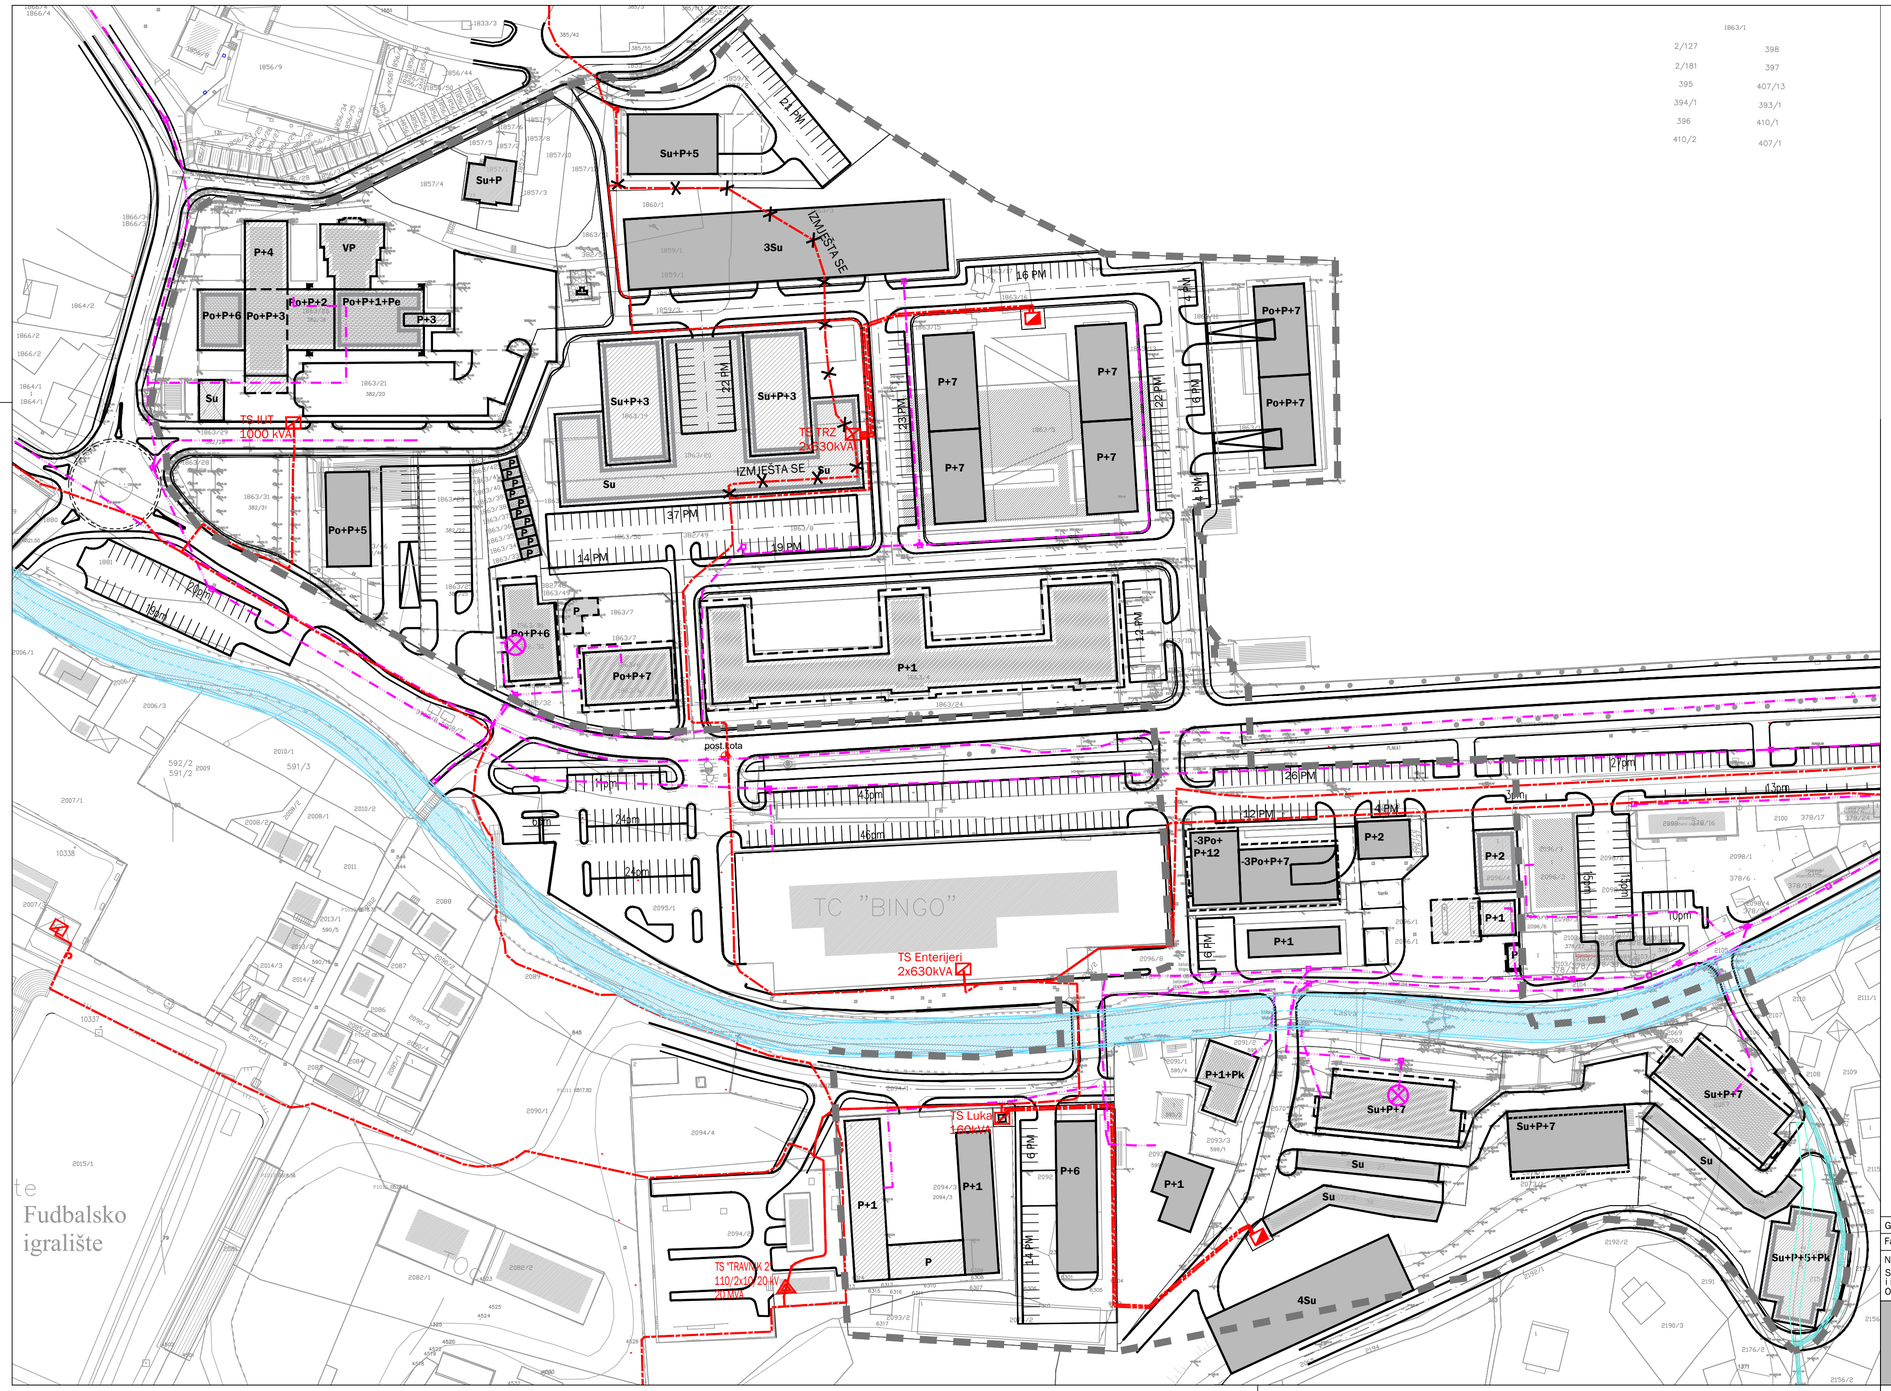

S

REGULACIONI PLAN "ALEJA - FAKULTET" I IZMJENA DIJELA REGULACIONOG PLANA "HPBŠ" LOKALITET "LUKE-PIROTA"

PLAN INFRASTRUKTURE
- elektroenergetika i telekomunikacije -

LEGENDA

STANJE		PLAN
	TS 110kV	
	VN KABL 10(20)kV	
	MBTS	
	VN KABL 10(20)kV	
	VN KABL 10(20)kV - IZMJEŠTA SE	
	TT KANALIZACIJA	
	ATC	
	REGULACIJA VODOTOKA	
	POTOK	
	ZATVORENA REGULACIJA POTOKA	

GRANICA OBUHVATA REGULACIONOG PLANA, P= 8.37 ha

Grafički prilog:	**PLAN INFRASTRUKTURE** - elektroenergetika i telekomunikacije -		
Faza izrade: NACRT	Rukovodilac radnog tima: Mirjana Sinadinović, dipl.inž.arh. Odgovorni planer: mr Milan Pržulj dipl.inž.el. Izrada priloga: mr Milan Pržulj dipl.inž.el. Slavica Paštar, dipl.inž.el.		M.P.
Nosilac pripreme: Služba za urbanizam, građenje, katastar i imovinsko-pravne poslove Općina Travnik	Direktor: Snežana Mrđa-Badža, dipl.inž.arh.		
	URBIS CENTAR d.o.o. BANJALUKA april, 2026. godine	PRILOG BR.: 15 RAZMJERA 1:1000	