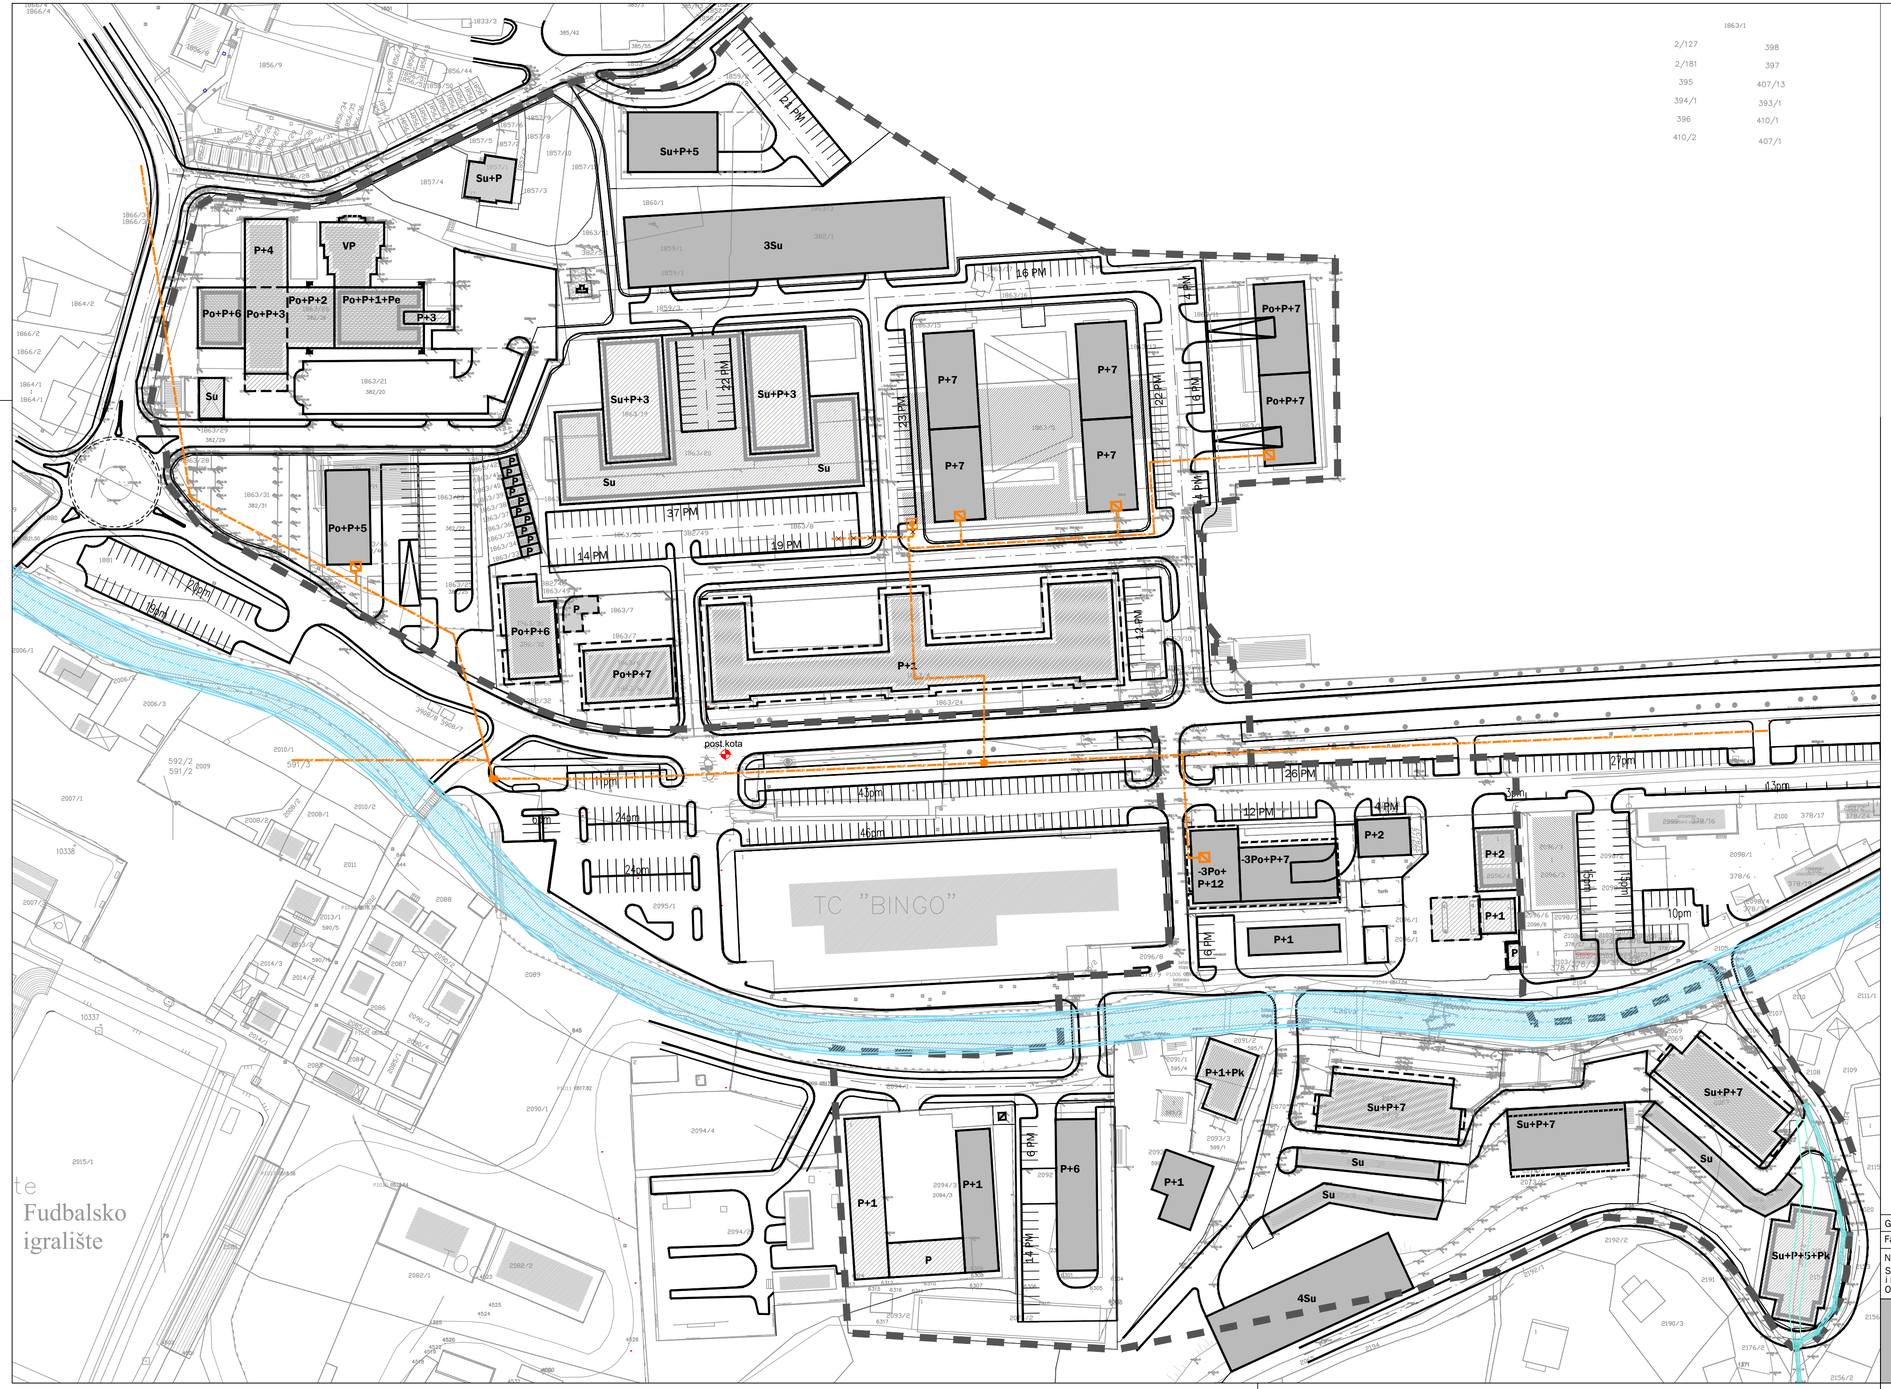

S

REGULACIONI PLAN "ALEJA - FAKULTET" I IZMJENA DIJELA REGULACIONOG PLANA "HPBŠ" LOKALITET "LUKE-PIROTA"

PLAN INFRASTRUKTURE
- toplifikacija -

LEGENDA

STANJE		PLAN
	VRELOVOD	
	VRELOVOD, UKIDA SE	
	TOPLOTNA STANICA	
	REGULACIJA VODOTOKA	
	POTOK	
	ZATVORENA REGULACIJA POTOKA	

GRANICA OBUHVATA REGULACIONOG PLANA, P= 8.37 ha

Grafički prilog:	**PLAN INFRASTRUKTURE** - toplifikacija -		
Faza izrade: **NACRT**	Rukovodilac radnog tima:	Mirjana Sinadinović, dipl.inž.arh.	M.P.
Nosilac pripreme: Služba za urbanizam, građenje, katastar i imovinsko-pravne poslove Općina Travnik	Odgovorni planer:	Stevo Đrnja, dipl.inž.maš.	
	Izrada priloga:	Stevo Đrnja, dipl.inž.maš. Marija Nježić, dipl.inž.maš.	
	Direktor:	Snežana Mrđa-Badža, dipl.inž.arh.	
URBIS CENTAR d.o.o. BANJALUKA april, 2026. godine			PRILOG BR.: 16 RAZMJERA 1:1000