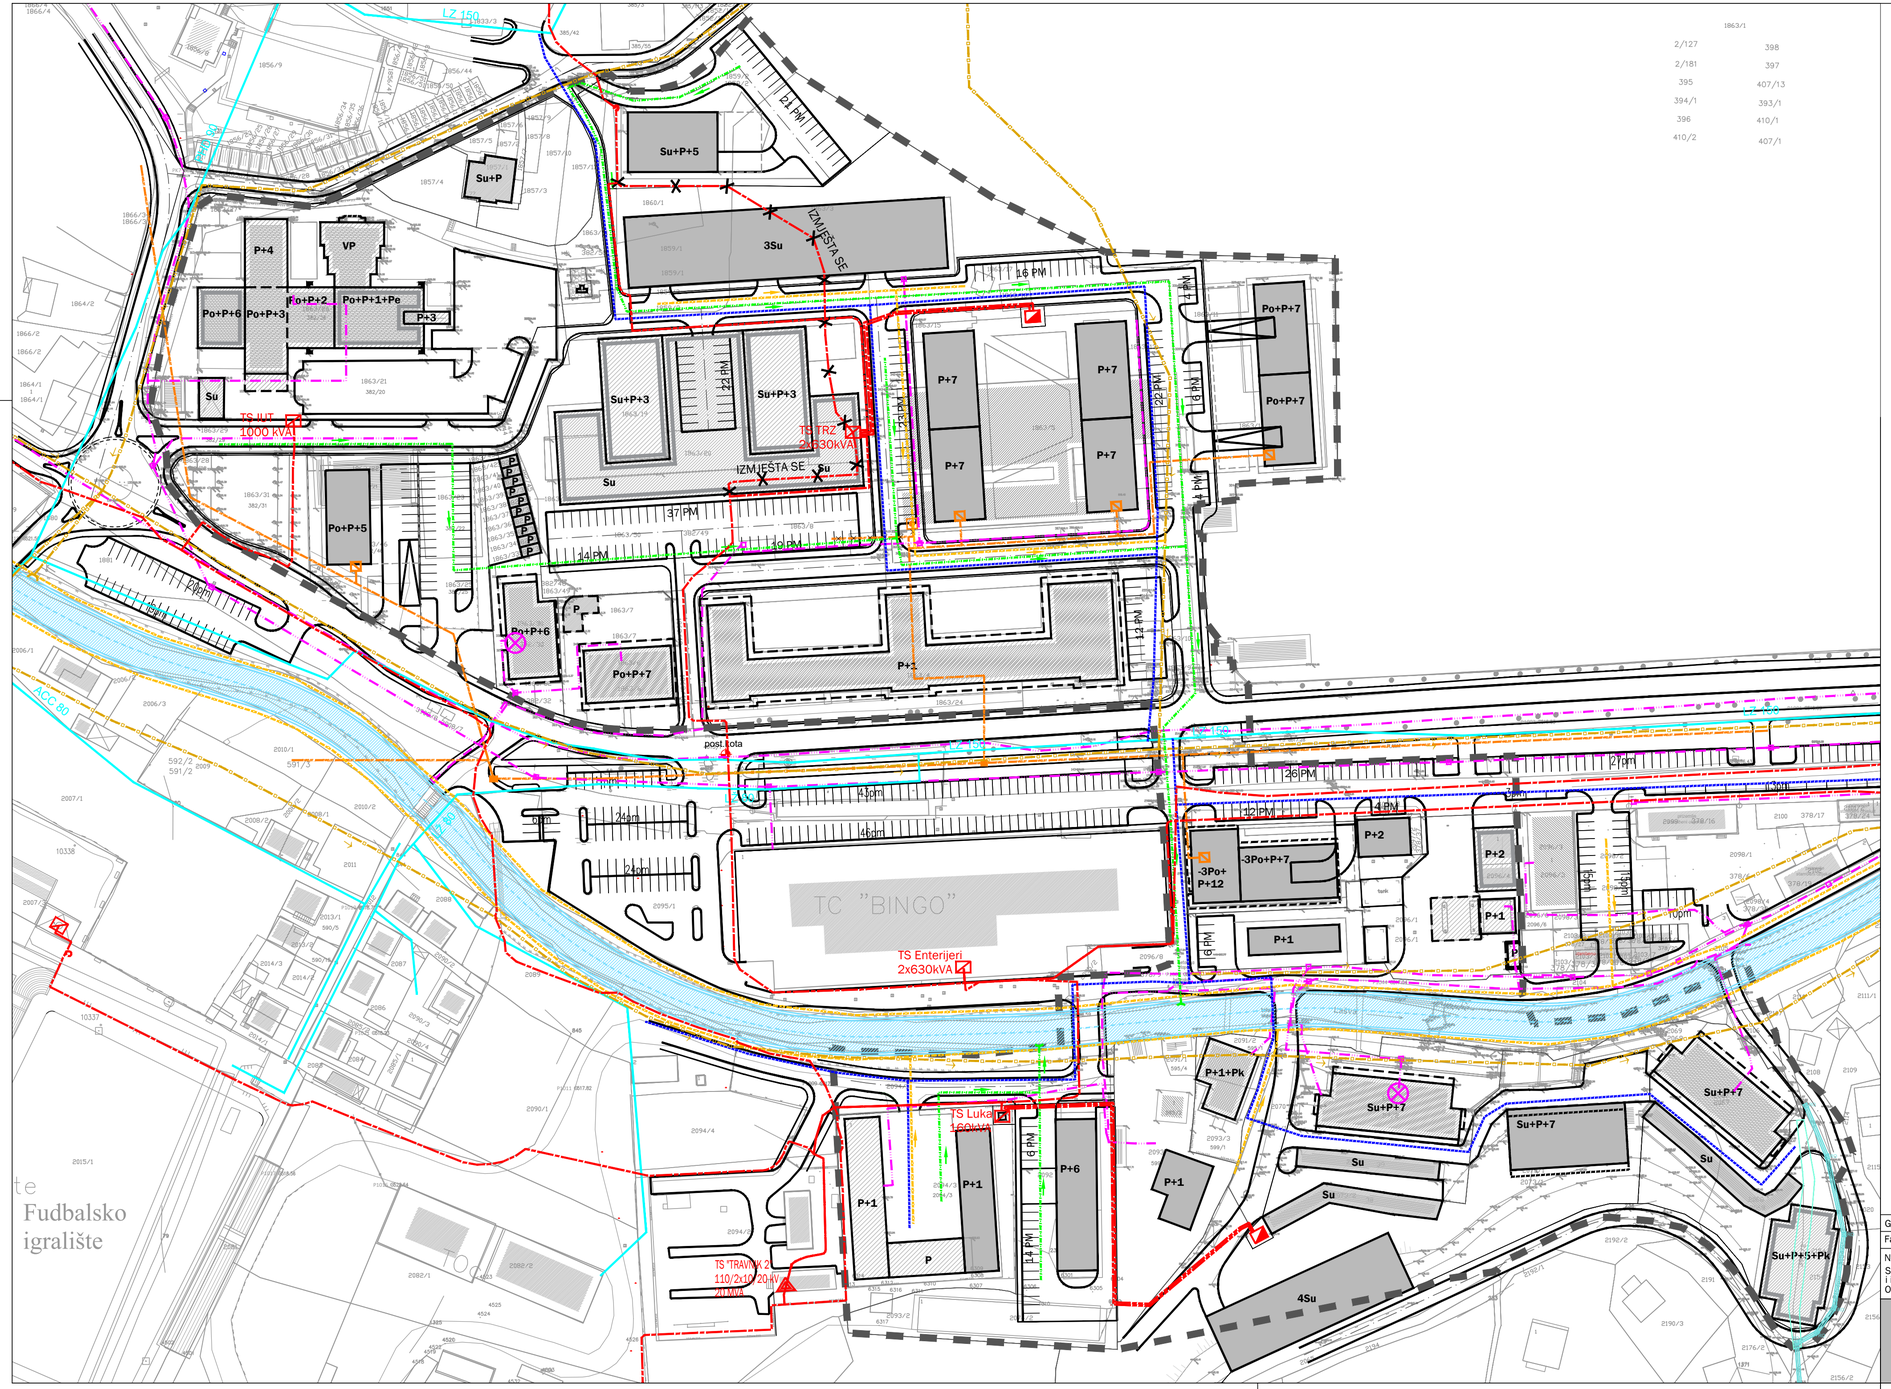

STANJE | PLAN

- TS 110kV
- VN KABL 10(20)kV
- MBTS
- VN KABL 10(20)kV
- VN KABL 10(20)kV - IZMJEŠTA SE
- TT KANALIZACIJA
- ATC
- VRELOVOD
- VRELOVOD, UKIDA SE
- TOPLOTNA STANICA

S

REGULACIONI PLAN "ALEJA - FAKULTET" I IZMJENA DIJELA REGULACIONOG PLANA "HPBŠ" LOKALITET "LUKE-PIROTA"

PLAN INFRASTRUKTURE
- sintezna karta -

LEGENDA

STANJE | PLAN

- VODOVOD
- MJEŠOVITA KANALIZACIJA
- FEKALNA KANALIZACIJA
- OBORINSKA KANALIZACIJA
- REGULACIJA VODOTOKA
- POTOK
- ZATVORENA REGULACIJA POTOKA
- GRANICA OBUHVATA REGULACIONOG PLANA, P= 8.37 ha

Grafički prilog:	**PLAN INFRASTRUKTURE** - sintezna karta -		
Faza izrade: NACRT	Rukovodilac radnog tima:	Mirjana Sinadinović, dipl.inž.arh.	M.P.
	Odgovorni planer:	mr Ristо Stjepanović, dipl.inž.građ.	
Nosilac pripreme:	Izrada priloga:	mr Milan Prijulj dipl.inž.el. Stevo Ždrnja, dipl.inž.maš. Marija Nježić, dipl.inž.maš. Slavica Paštar, dipl.inž.el. Maja Radmanović, dipl.inž.arh. Snežana Mrđa-Badža, dipl.inž.arh.	
Služba za urbanizam, građenje, katastar i imovinsko-pravne poslove Općina Travnik	Direktor:		
	URBIS CENTAR d.o.o. BANJALUKA april, 2026. godine		PRILOG BR.: 17 RAZMJERA 1:1000