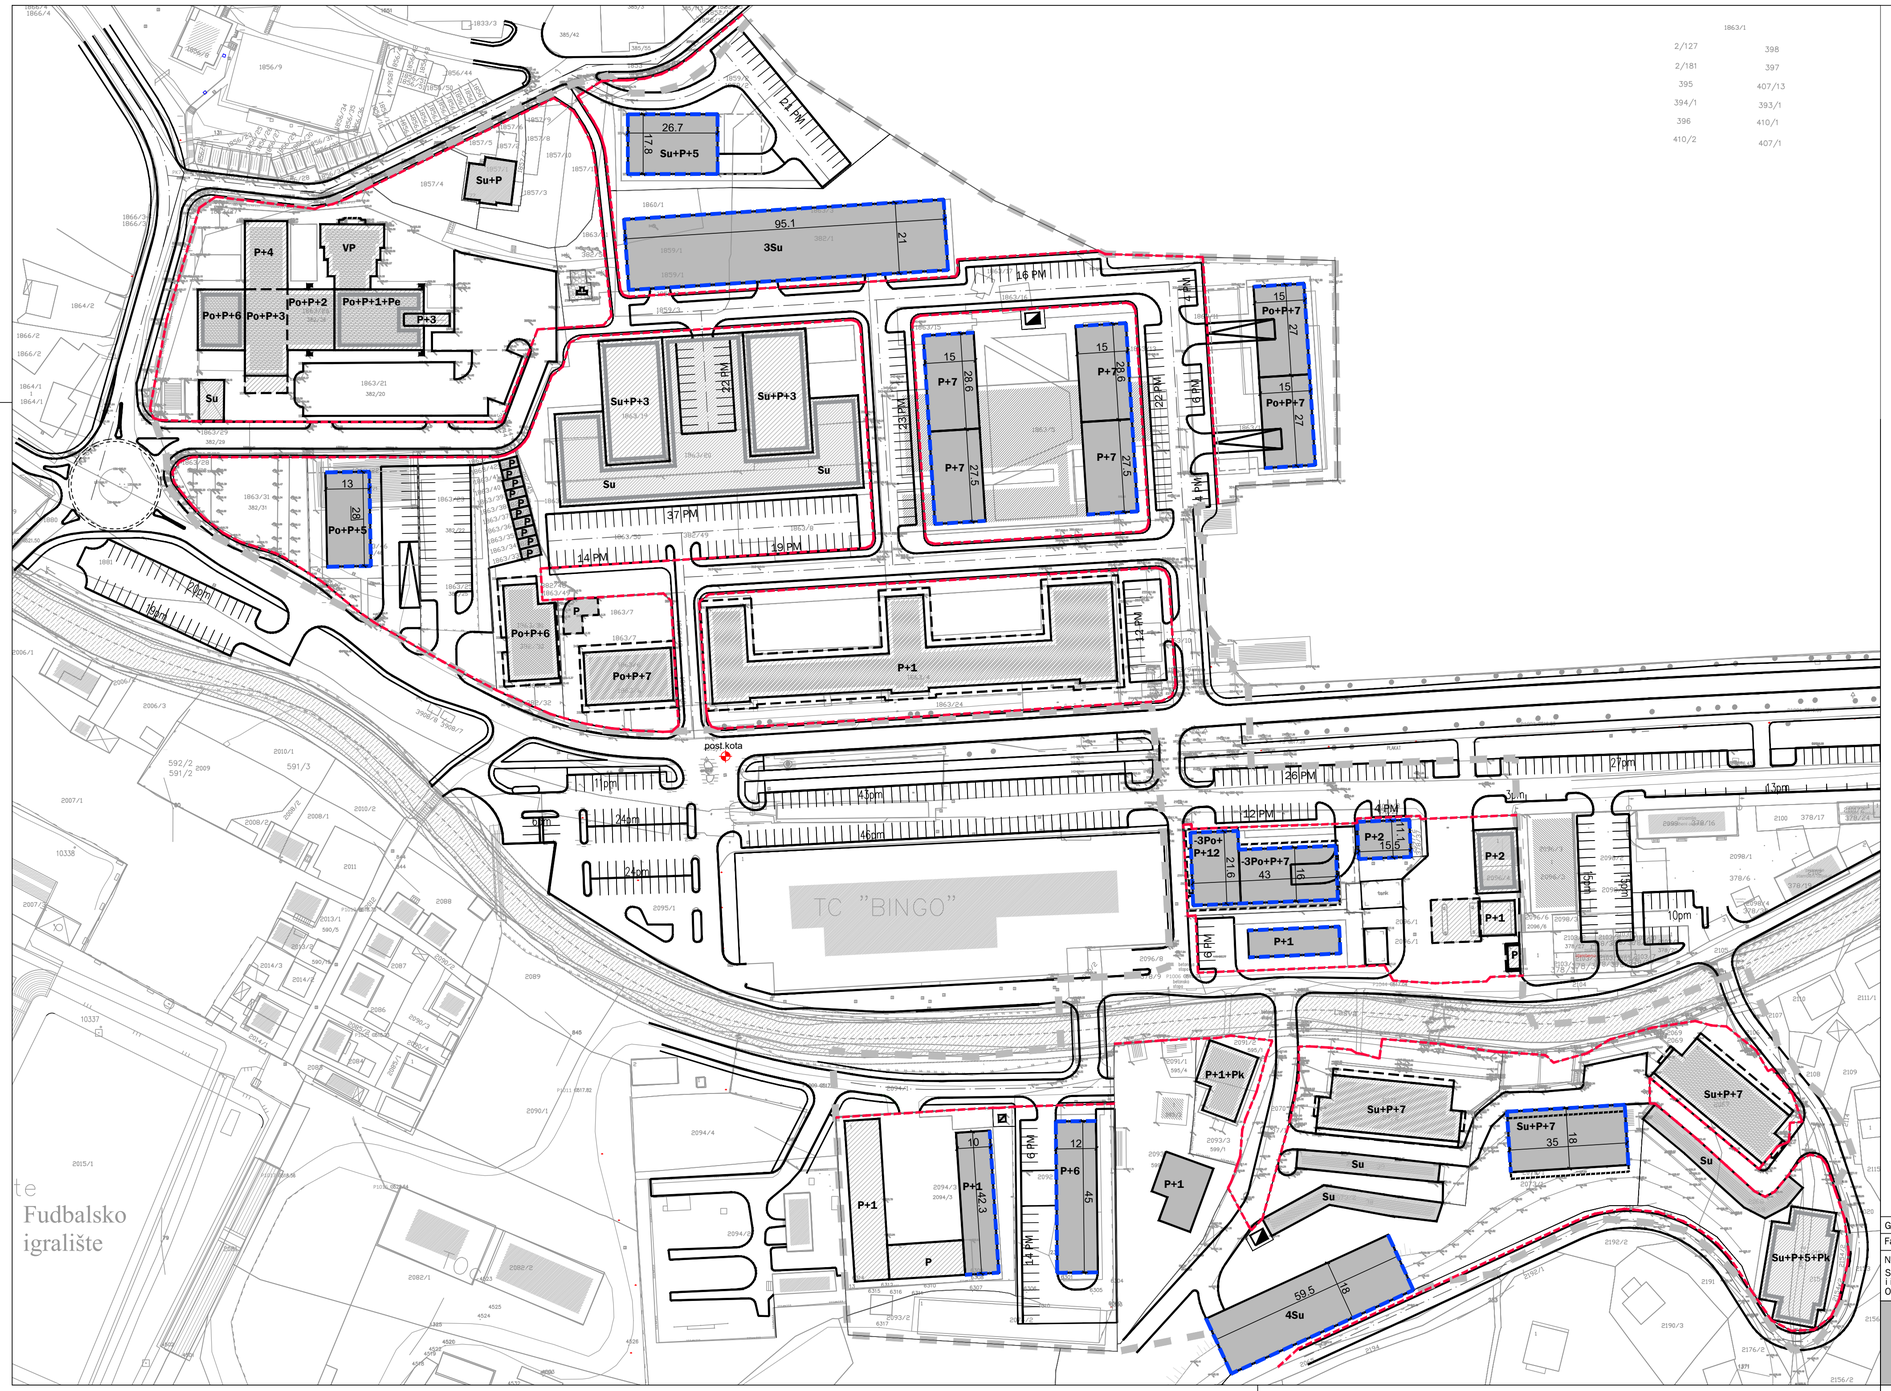

S

REGULACIONI PLAN "ALEJA - FAKULTET" I IZMJENA DIJELA REGULACIONOG PLANA "HPBŠ" LOKALITET "LUKE-PIROTA"

PLAN GRAĐEVINSKIH I REGULACIONIH LINIJA

LEGENDA

- GRAĐEVINSKE LINIJE PRIZEMLJA OBJEKATA
- REGULACIONA LINIJA = GRANICA PARCELE

GRANICA OBUHVATA REGULACIONOG PLANA, P= 8.37 ha

Grafički prilog:	PLAN GRAĐEVINSKIH I REGULACIONIH LINIJA		
Faza izrade: NACRT	Rukovodilac radnog tima:	Mirjana Sinadinović, dipl.inž.arh.	M.P.
Nosilac pripreme:	Odgovorni planer:	Gordan Milinković, dipl.inž.geod.	
Služba za urbanizam, građenje, katastar i imovinsko-pravne poslove Općina Travnik	Izrada priloga:	Gordan Milinković, dipl.inž.geod. Dalibor Paspalj, geod.teh.	
	Direktor:	Snežana Mrđa-Badža, dipl.inž.arh.	
URBIS CENTAR d.o.o. BANJALUKA april, 2026. godine			PRILOG BR.: 18 RAZMJERA 1:1000