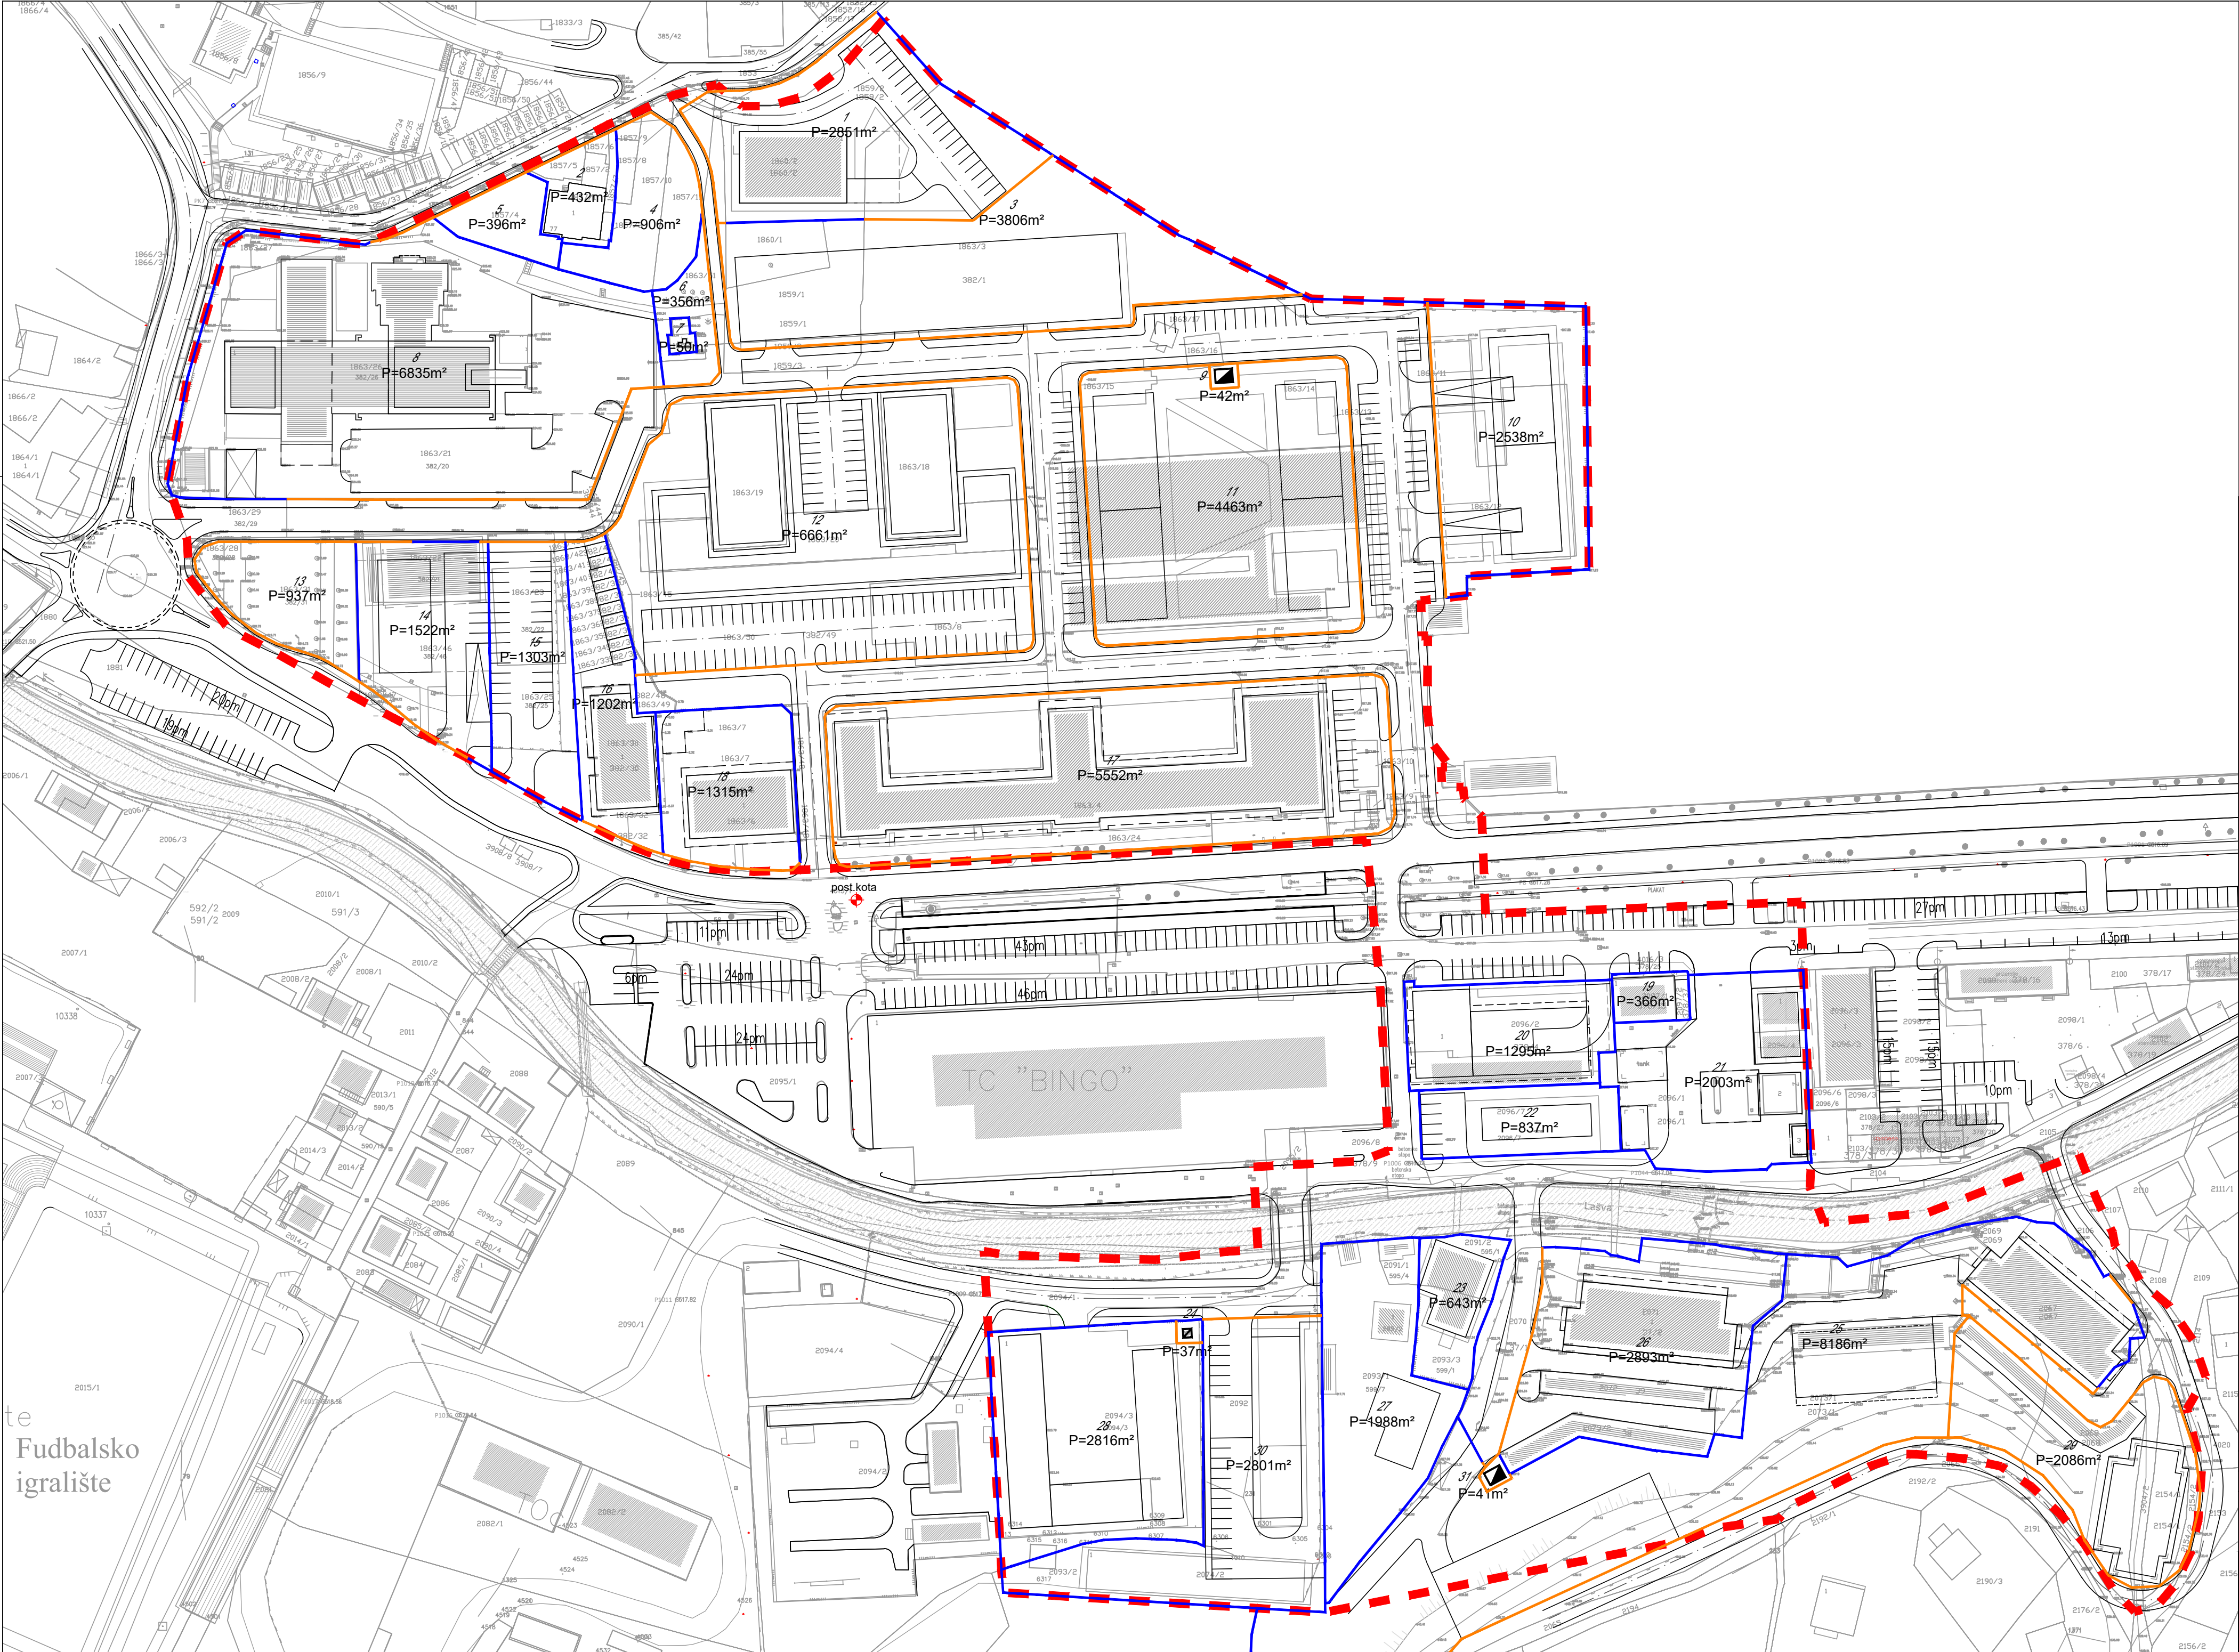


**REGULACIONI PLAN "ALEJA - FAKULTET"
I IZMJENA DIJELA REGULACIONOG PLANA "HPBŠ"
LOKALITET "LUKE-PIROTA"**

PLAN PARCELACIJE

LEGENDA

- POSTOJEĆE GRANICE PARCELE
- PLANIRANE GRANICE PARELE
- 1-31 REDNI BROJEVI PLANIRANIH PARELA
- P=8375m² POVRŠINA PLANIRANE PARELE

GRANICA OBUHVATA REGULACIONOG PLANA, P= 8.37 ha

Grafički prilog:		PLAN PARCELACIJE		M.P.
Faza izrade:	NACRT	Rukovodilac radnog tima:	Mirjana Sinadinović, dipl.inž.arh.	
Nosilac pripreme:		Odgovorni planer:	Gordan Milinković, dipl.inž.geod.	
Služba za urbanizam, građenje, katastar i imovinsko-pravne poslove		Izrada priloga:	Gordan Milinković, dipl.inž.geod.	
Općina Travnik			Dalibor Paspalj, geod. teh.	
		Direktor:	Snežana Mrda-Badža, dipl.inž.arh.	



URBIS CENTAR d.o.o. BANJALUKA
april, 2026. godine

PRILOG BR.: 19
RAZMJERA 1:1000